


PIANTA PIANO TERRA 1:200





1	Ingresso - Atrio	mq. 167,00
2	Corridoio	mq. 45,90
3	Corridoio	mq. 33,10
4	Corridoio	mq. 48,50
5	Sala professori	mq. 35,90
6	Segreteria	mq. 35,90
7	Aula	mq. 45,10
8	Aula	mq. 45,10
9	Aula	mq. 45,10
10	Aula	mq. 45,10
11	Aula	mq. 45,10
12	Aula	mq. 45,10
13	Locale macchine	mq. 4,40
14	Accoglienza	mq. 19,50
15	Wc maschi	mq. 19,50
16	Wc femmine	mq. 19,50
17	Wc professori	mq. 10,00
18	Lavaggio e conservazione stoviglie	mq. 12,30
19	Arroio e pompamento formatura mensa	mq. 24,55
20	Locale lavaggio mani	mq. 23,15
21	Mensa	mq. 139,50
22	Porticato	mq. 64,60
23	Porticato	mq. 60,55
24	Porticato	mq. 60,55

SEZIONE A-A' SCALA 1:200

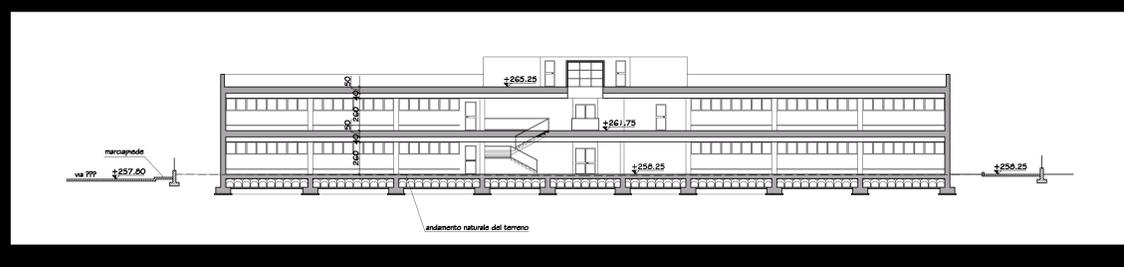


SEZIONE B-B' SCALA 1:200

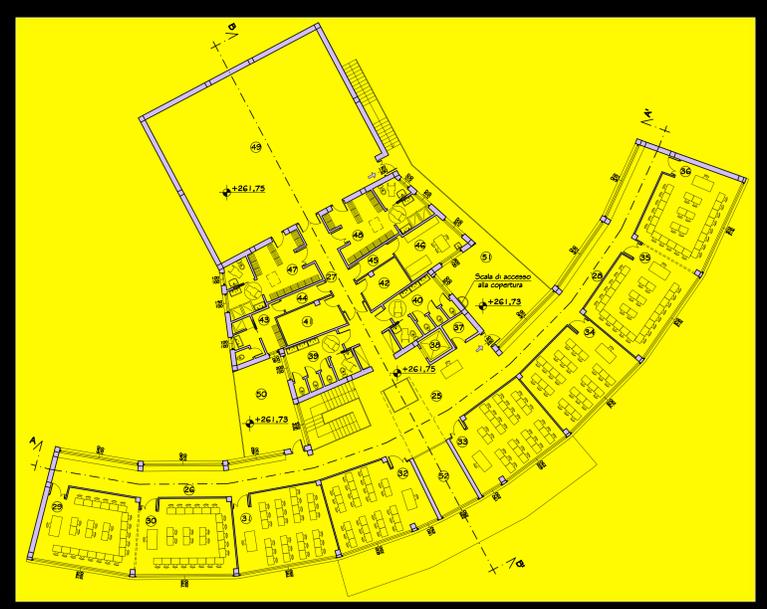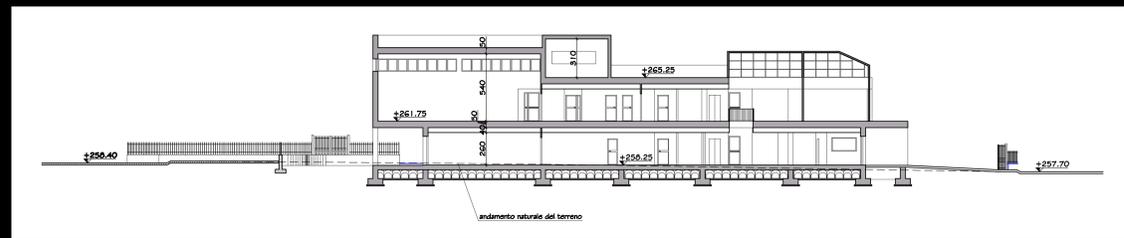


25	Atrio	mq. 95,60
26	Corridoio	mq. 45,90
27	Corridoio	mq. 16,60
28	Corridoio	mq. 45,90
29	Laboratorio	mq. 45,10
30	Laboratorio	mq. 45,10
31	Aula	mq. 45,10
32	Aula	mq. 45,05
33	Aula	mq. 45,10
34	Aula	mq. 45,10
35	Laboratorio	mq. 45,10
36	Laboratorio	mq. 45,10
37	Accoglienza	mq. 4,20
38	Wc maschi	mq. 19,50
40	Wc femmine	mq. 19,50
41	Deposito	mq. 12,15
42	Deposito	mq. 9,40
43	Spogliatoio professori	mq. 19,90
44	Deposito	mq. 4,65
45	Deposito	mq. 4,55
46	Infermeria	mq. 17,00
47	Spogliatoio maschi	mq. 30,00
48	Spogliatoio femmine	mq. 30,00
49	Palestra	mq. 200,35
50	Terrazza	mq. 32,45
51	Terrazza	mq. 41,25
52	Serra	mq. 16,15




PIANTA PIANO PRIMO 1:200

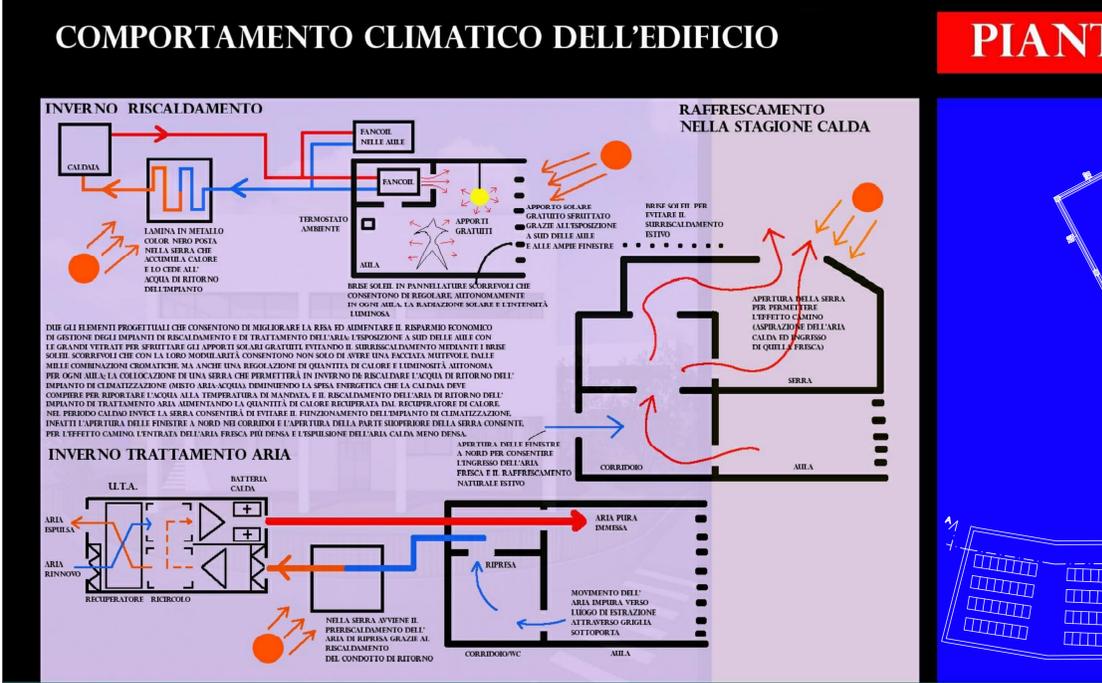

COMPORTAMENTO CLIMATICO DELL'EDIFICIO

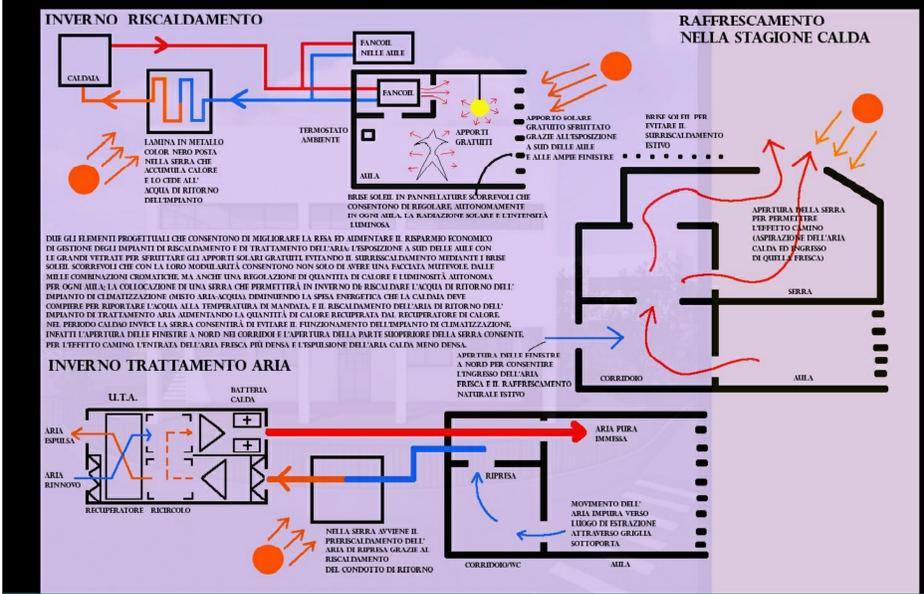

PIANTA COPERTURA 1:200

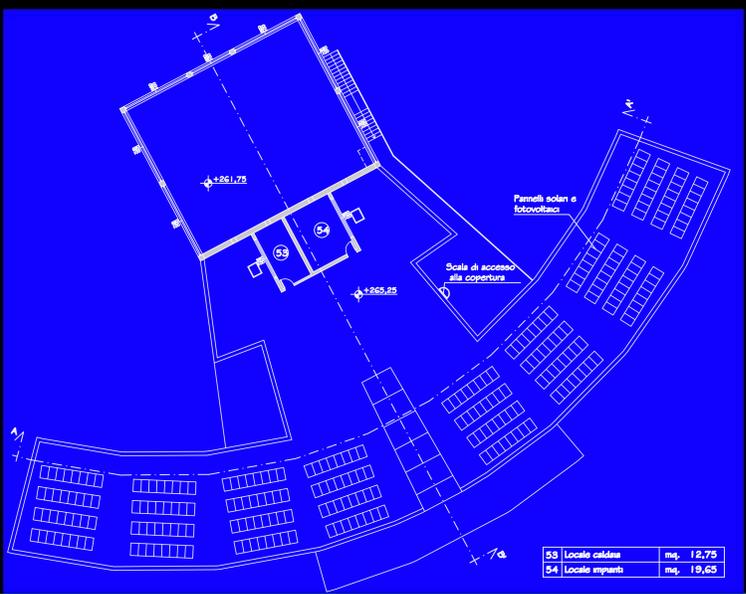

VISTA SU CORRIDOIO

