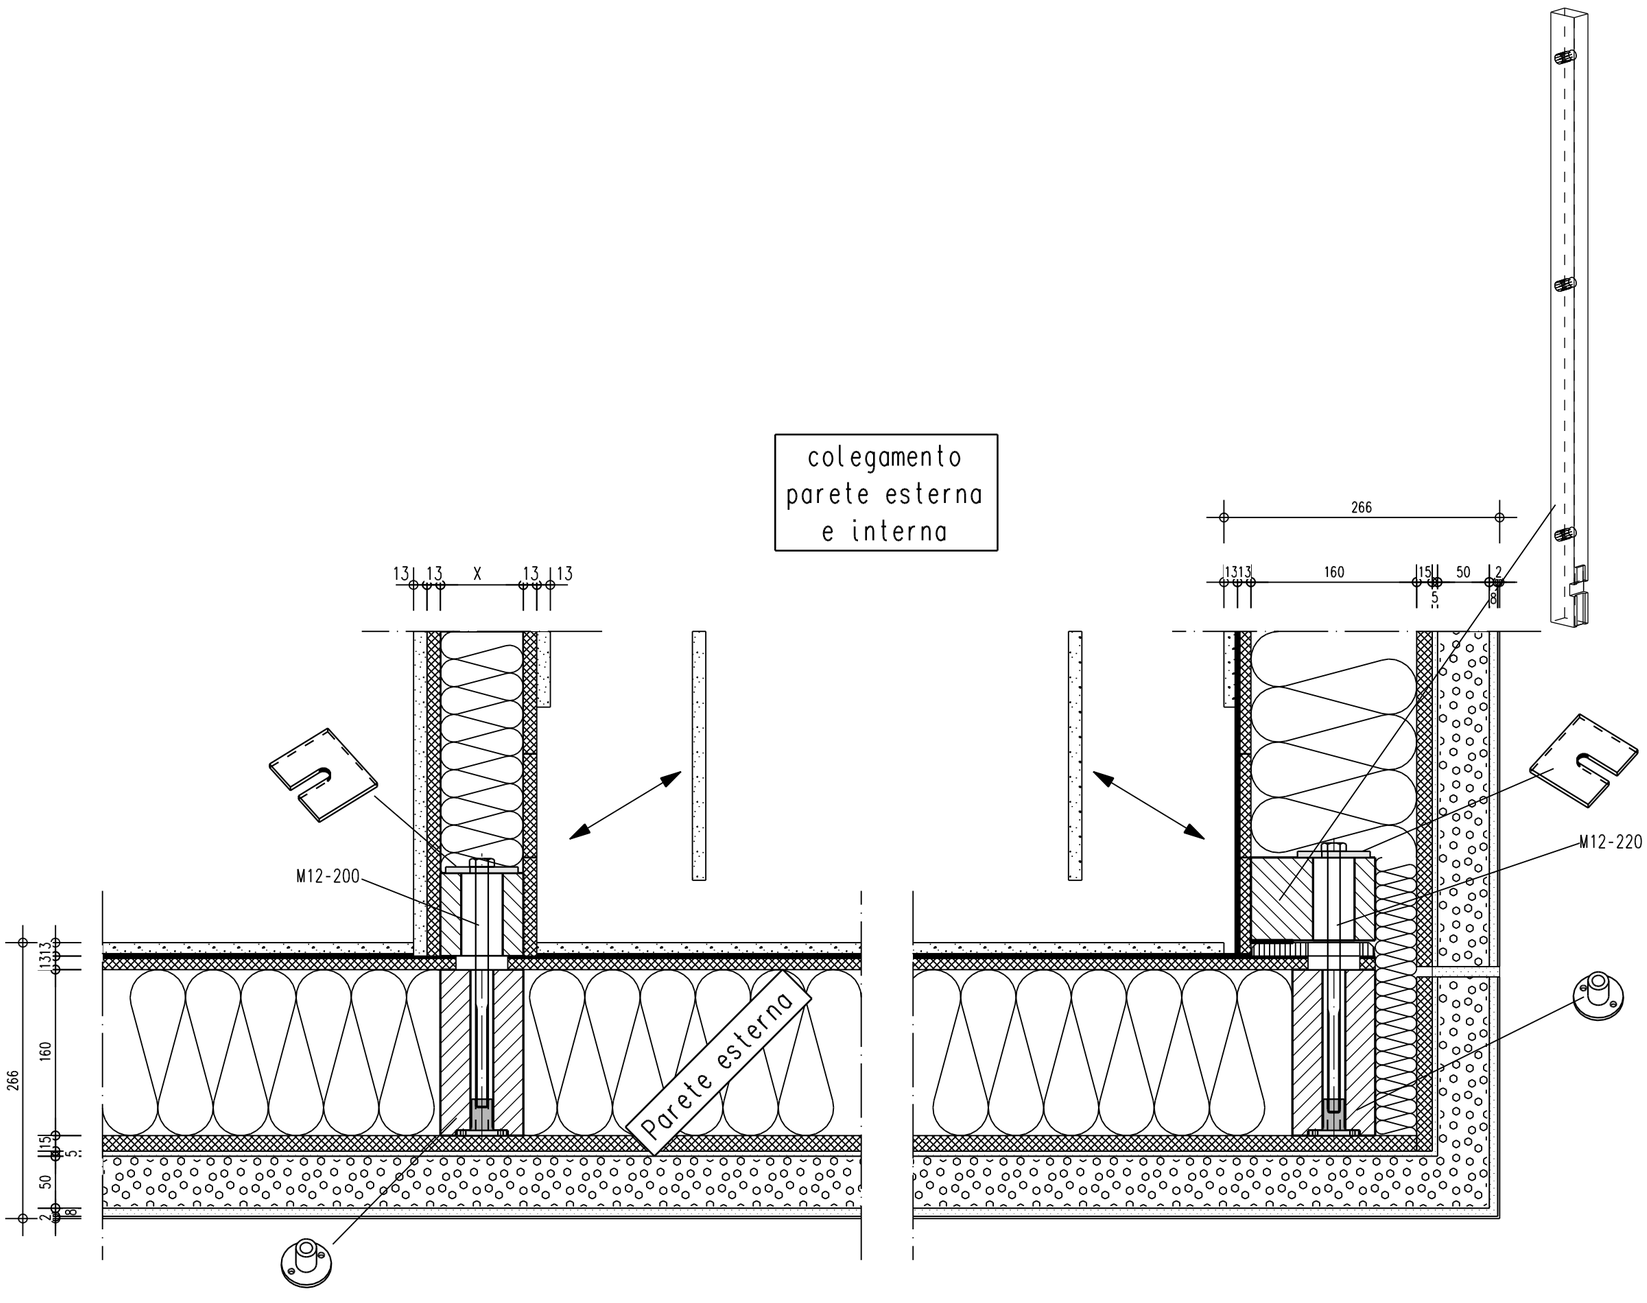colegamento
parete esterna
e interna