

Stralcio di progetto dimostrativo per valutare la resa progettuale di ArchiCAD 11

Disegnato con ArchiCAD 11 da Luca Manelli - Archiclass

Luca Manelli titolare di Archiclass Services, utilizza ArchiCAD da 12 anni, autore del manuale per Mondadori ArchiCAD 9 La Grande Guida uscito nel 2005 e del manuale ArchiCAD 11 La Grande Guida in uscita a settembre 2007




Archiclass Services s.a.s.
T. 0290033310 - F. 1782264070
info@archiclass.it


Nome Tavola

Dimostrativo

Scala disegno

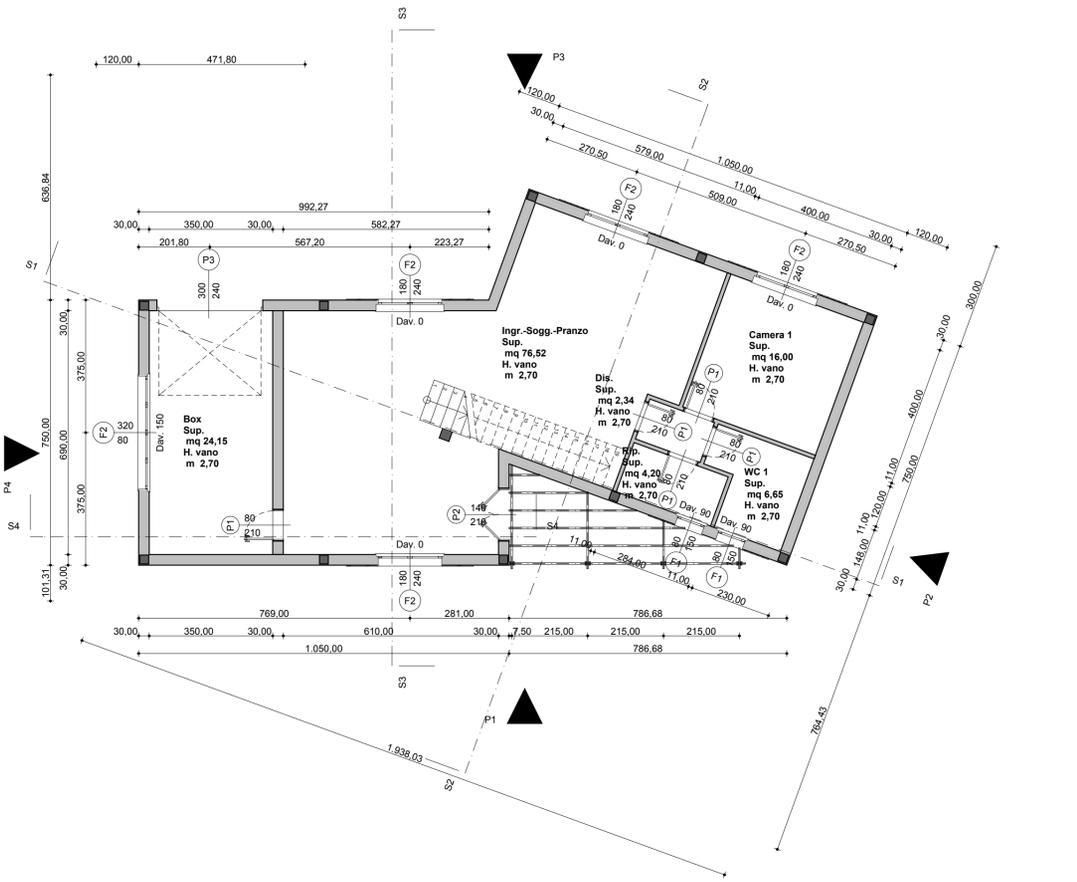

0. Piano Terra 1:100

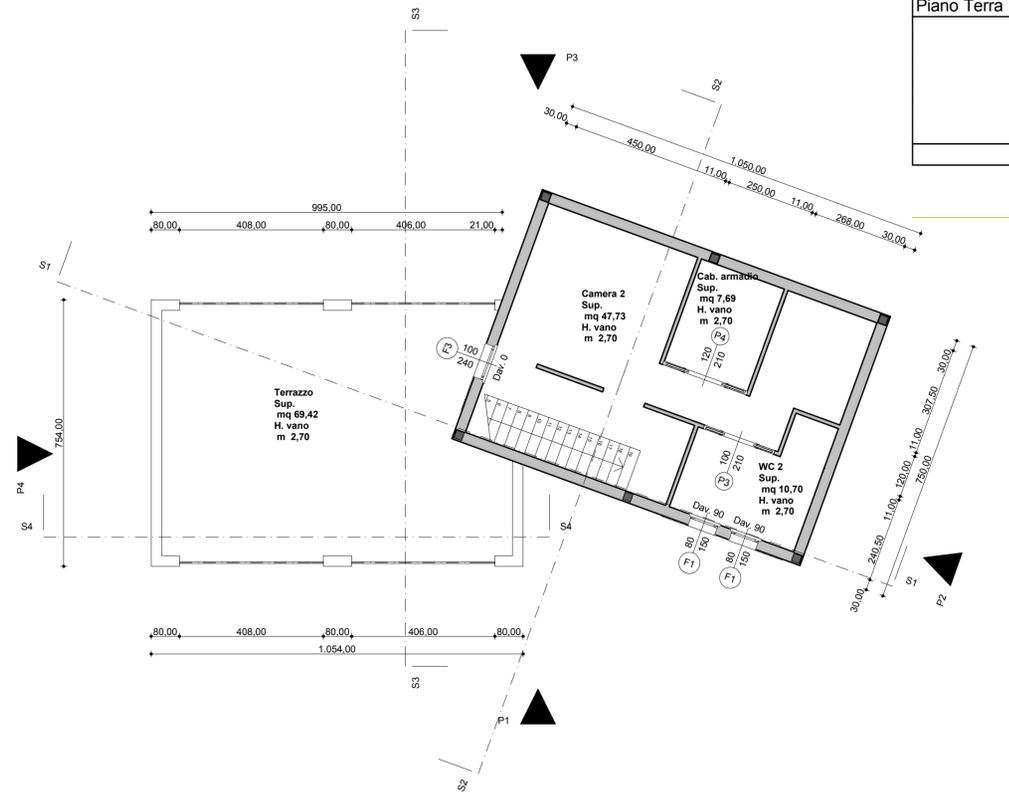


1. Piano Primo 1:100

Tabella Superfici		
Piano	Nome stanza	Area (mq)
Piano Primo	Cab. armadio	7,69
	Camera 2	47,73
	Terrazzo	69,42
	WC 2	10,70
Piano Terra	Box	24,15
	Camera 1	16,00
	Dis.	2,34
	Ingr.-Sogg.-Pranzo	76,52
	Rip.	4,20
	WC 1	6,65
		265,38


Superfici locali 1:1



P1 Prospetto Est 1:100

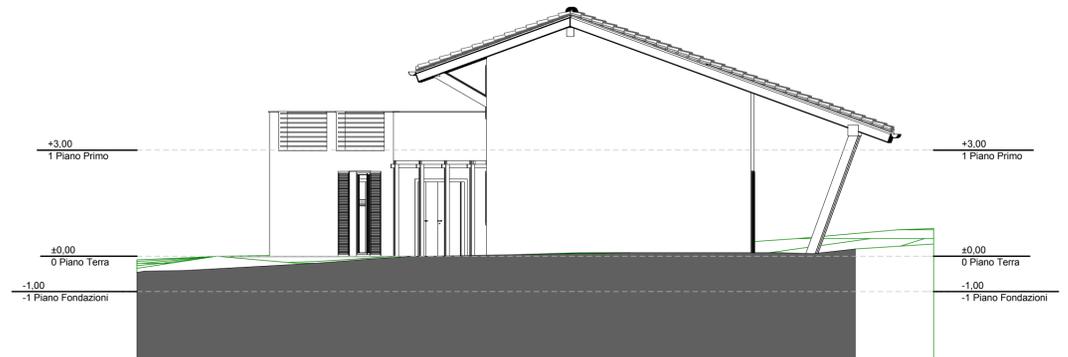

P2 Prospetto Nord 1:100

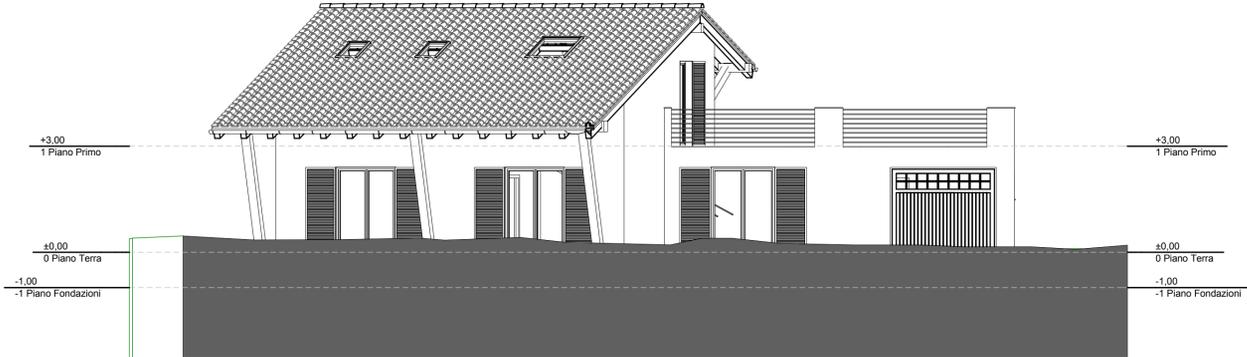


P3 Prospetto Ovest 1:100




P4 Prospetto Sud 1:100


Luca Manelli titolare di Archiclass Services, utilizza ArchiCAD da 12 anni, autore del manuale per Montessori ArchiCAD 11 La Grande Guida uscita a settembre 2007. Questo documento è di proprietà di Archiclass Services s.a.s. e non va riprodotto senza il permesso scritto dalla Archiclass Services s.a.s.

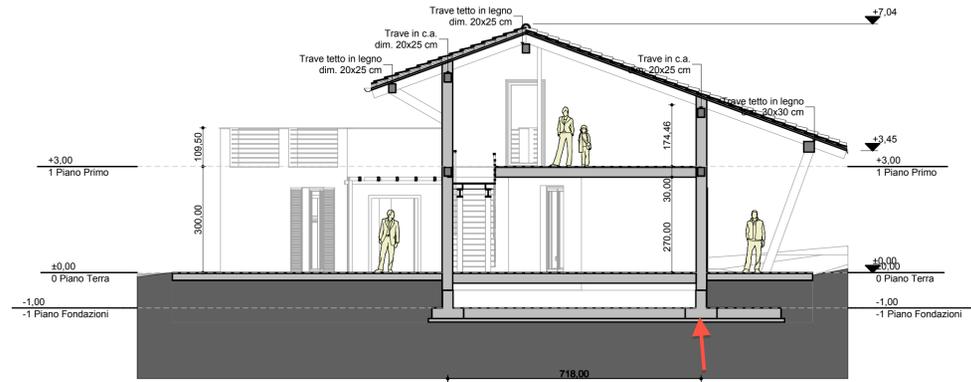


S2 Sezione trasversale 1 1:100

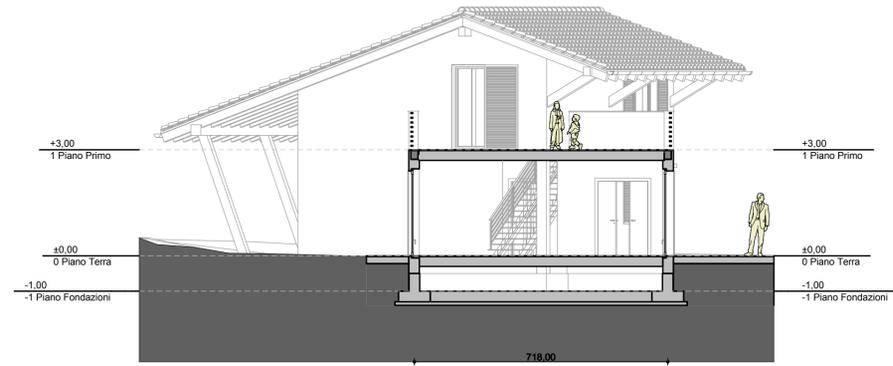


S3 Sezione trasversale 2 1:100

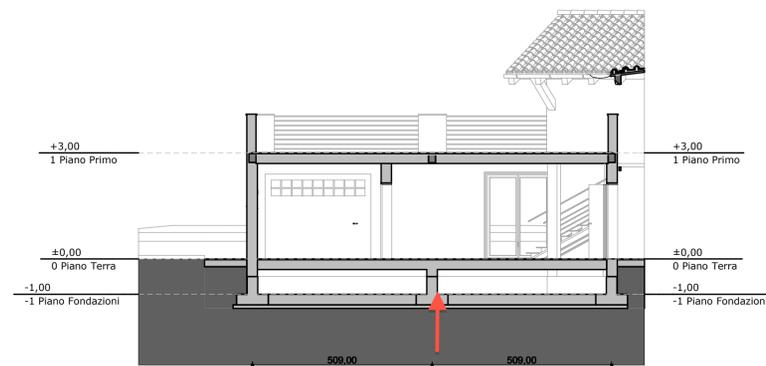

S4 Sezione trasversale 3 1:100

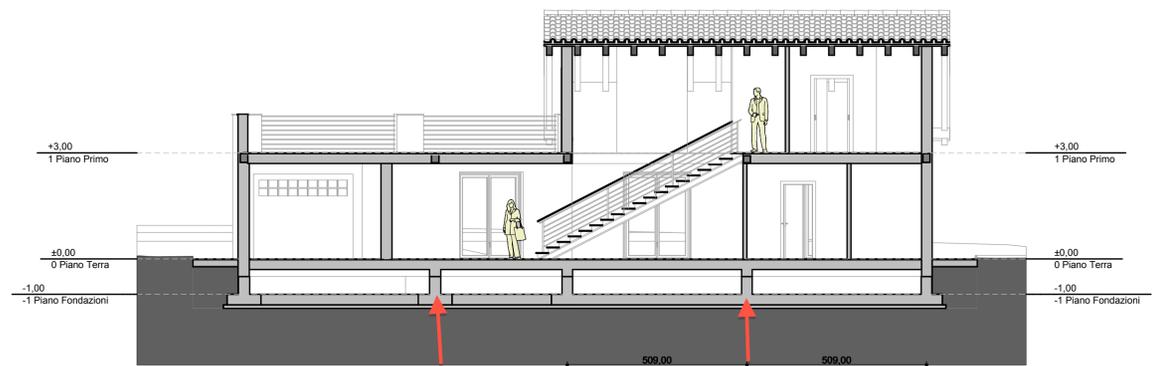

S1 Sezione longitudinale 1:100

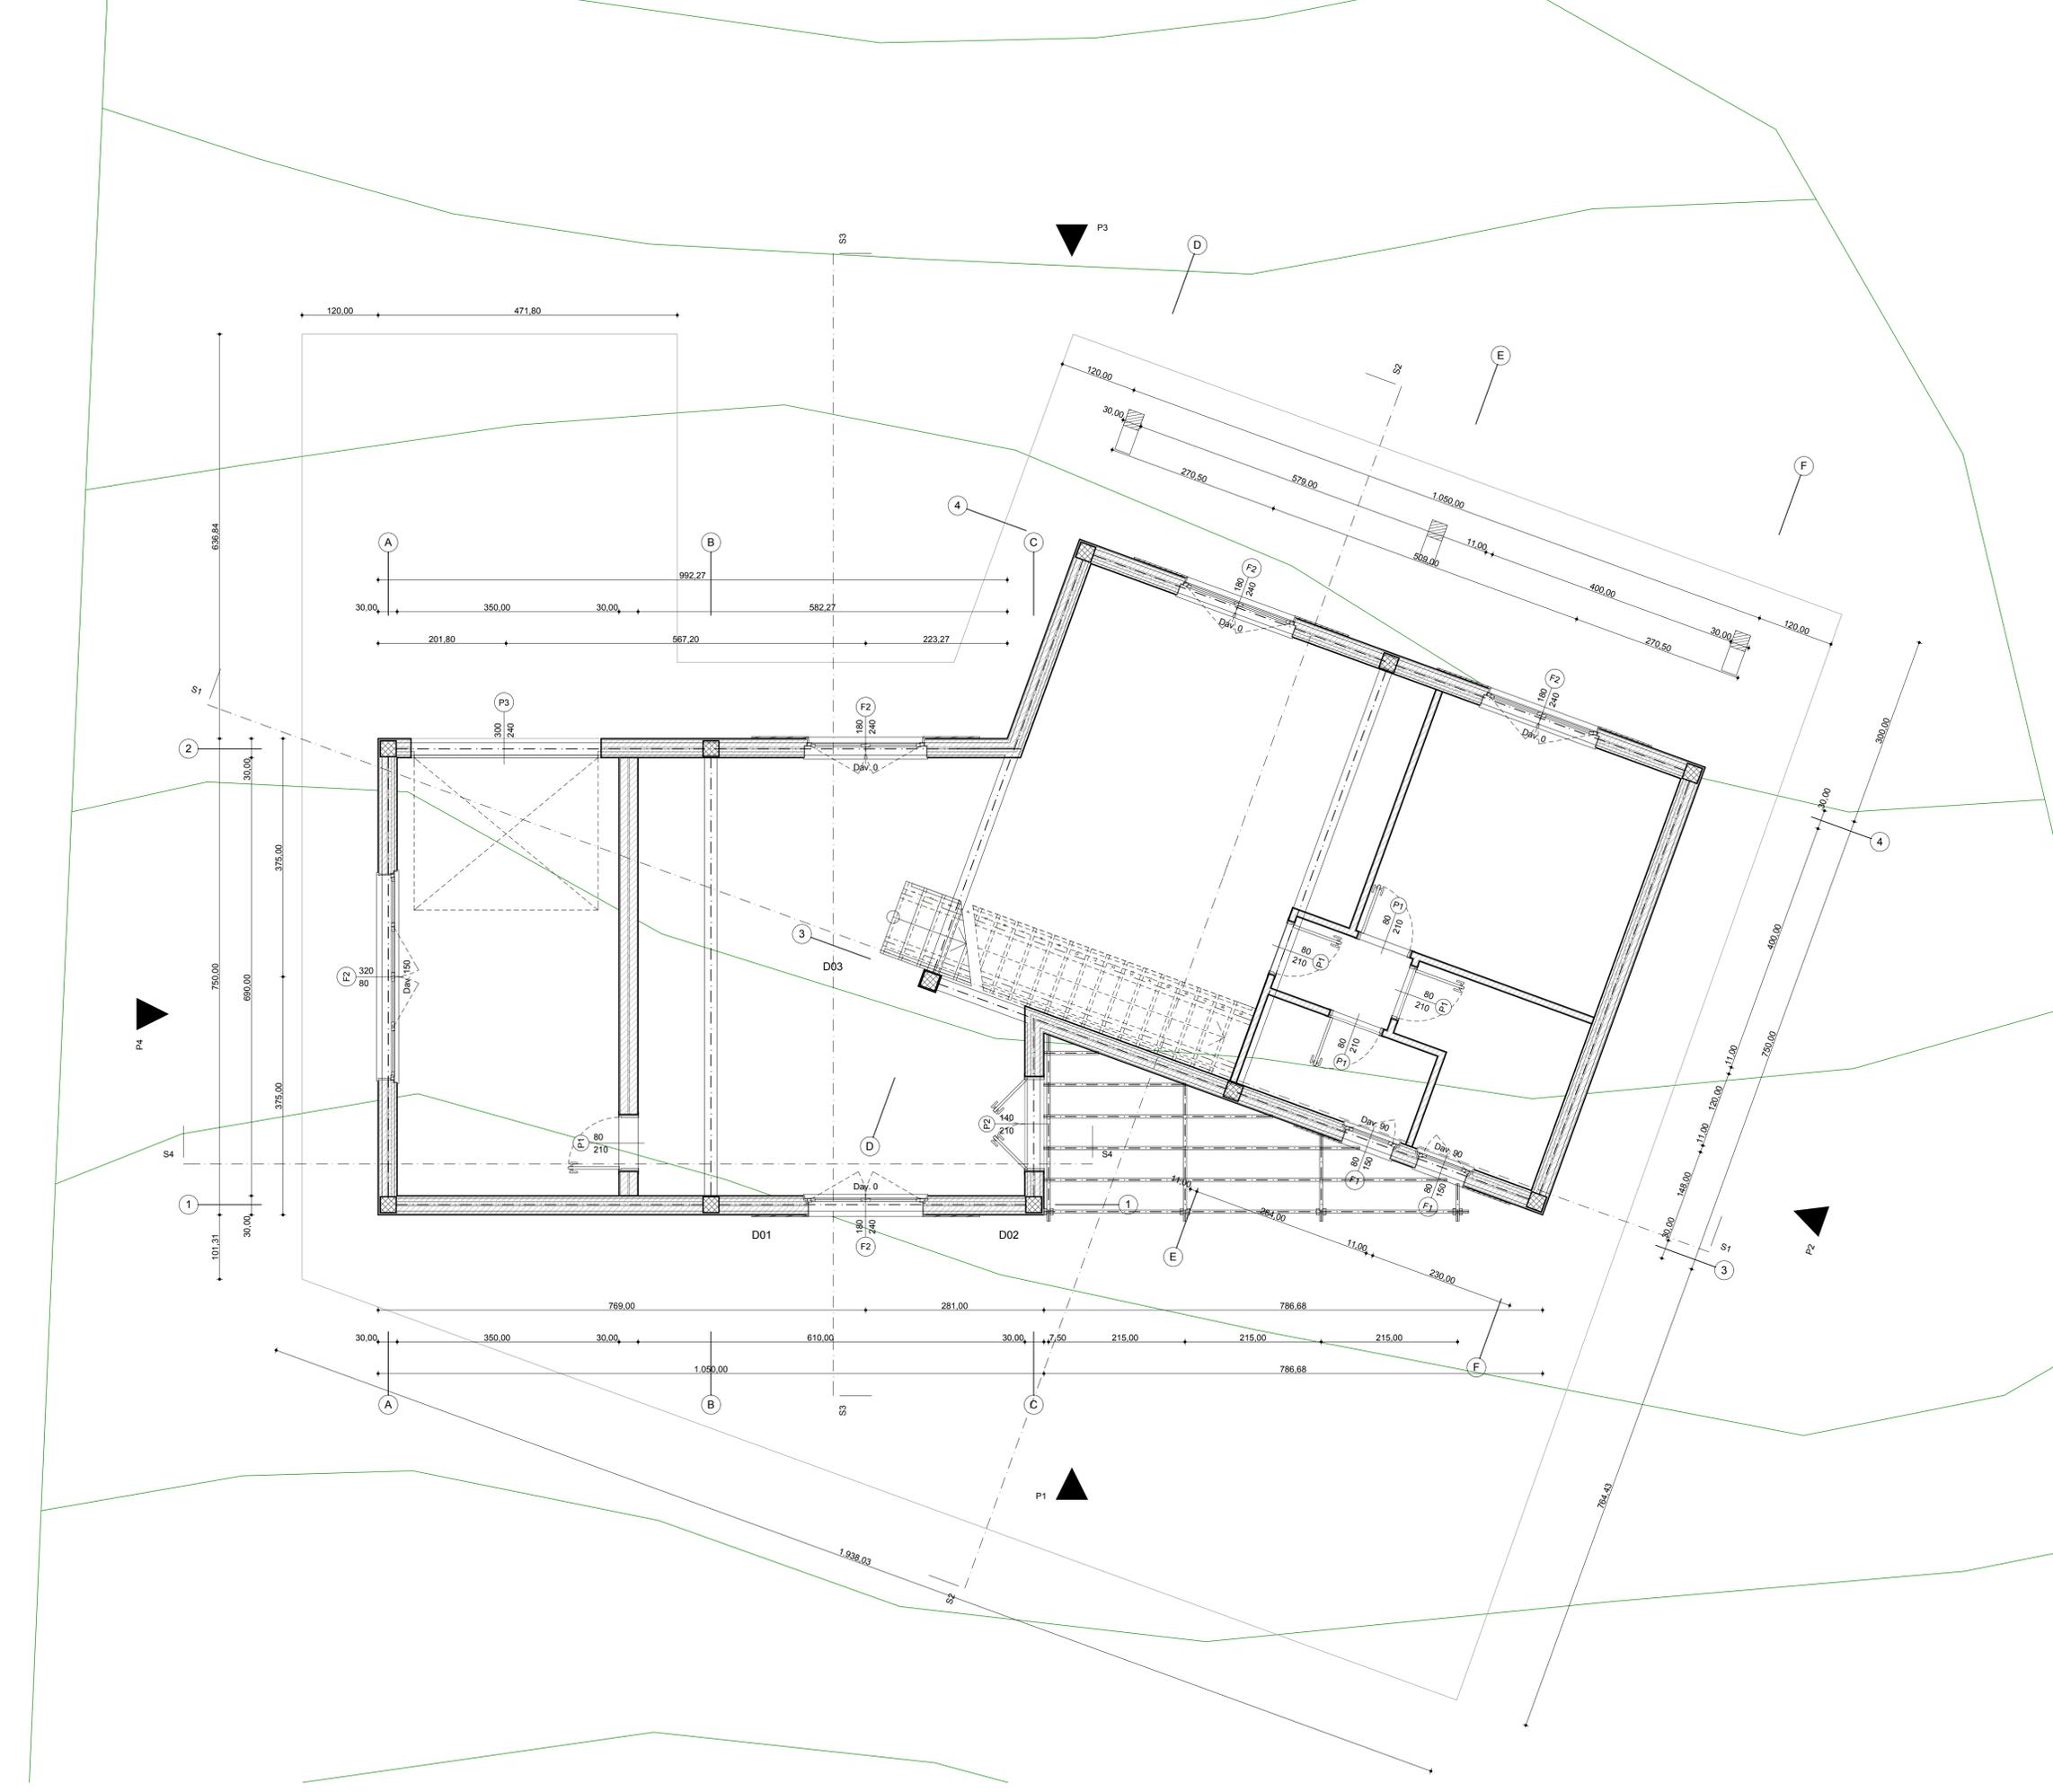

0.

Piano Terra

1:50

Archiclass Services s.a.s.
 Via Trieste 17
 CAP 20084 Lacchiarella (Milano)
 T. 0299033310 F. 1782264070



Incarico
Progetto completo - Informativo

Nome Disegno
Piano Terra











Nome Tavola
Planimetria Piano Terra

Disegnato da Luca Manelli	Data
Approvato da Luca Manelli	Data
Scala Disegno 1:50	
N. Tavola Esecutivo	Stato Revisione
04.1	


Luca Manelli titolare di Archiclass Services, utilizza ArchiCAD da 12 anni, autore del manuale per Mondadori ArchiCAD 11 La Grande Guida uscita nel 2005 e del manuale ArchiCAD 11 La Grande Guida in uscita a settembre 2007. Questo documento è di proprietà di Archiclass Services s.r.l. e non è vietata la riproduzione totale o parziale per uso professionale.

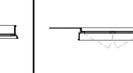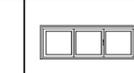Lista Finestre						
ID	F1	F1	F2	F2	F2	F3
Quantità	2	2	2	1	2	1
Larghezza	80,00	80,00	180,00	320,00	180,00	100,00
Altezza	150,00	150,00	240,00	80,00	240,00	240,00
Orientamento	D	S	S	S	D	S
Altezza davanzale finestra	90,00	90,00	0,00	150,00	0,00	0,00
Altezza architrave finestra	240,00	240,00	240,00	230,00	240,00	240,00
Simbolo 2D						
Vista 3D frontale						

Lista Finestre 1:1

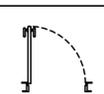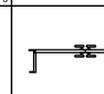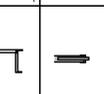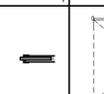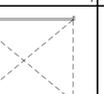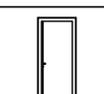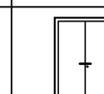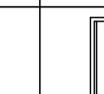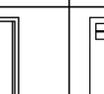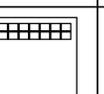Abaco Porte					
ID	P1	P2	P3	P3	P4
Altezza	210,00	210,00	210,00	240,00	210,00
Larghezza	80,00	140,00	160,00	300,00	120,00
Quantità	5	1	1	1	1
Simbolo 2D					
Vista 3D frontale					

Lista Porte 1:1

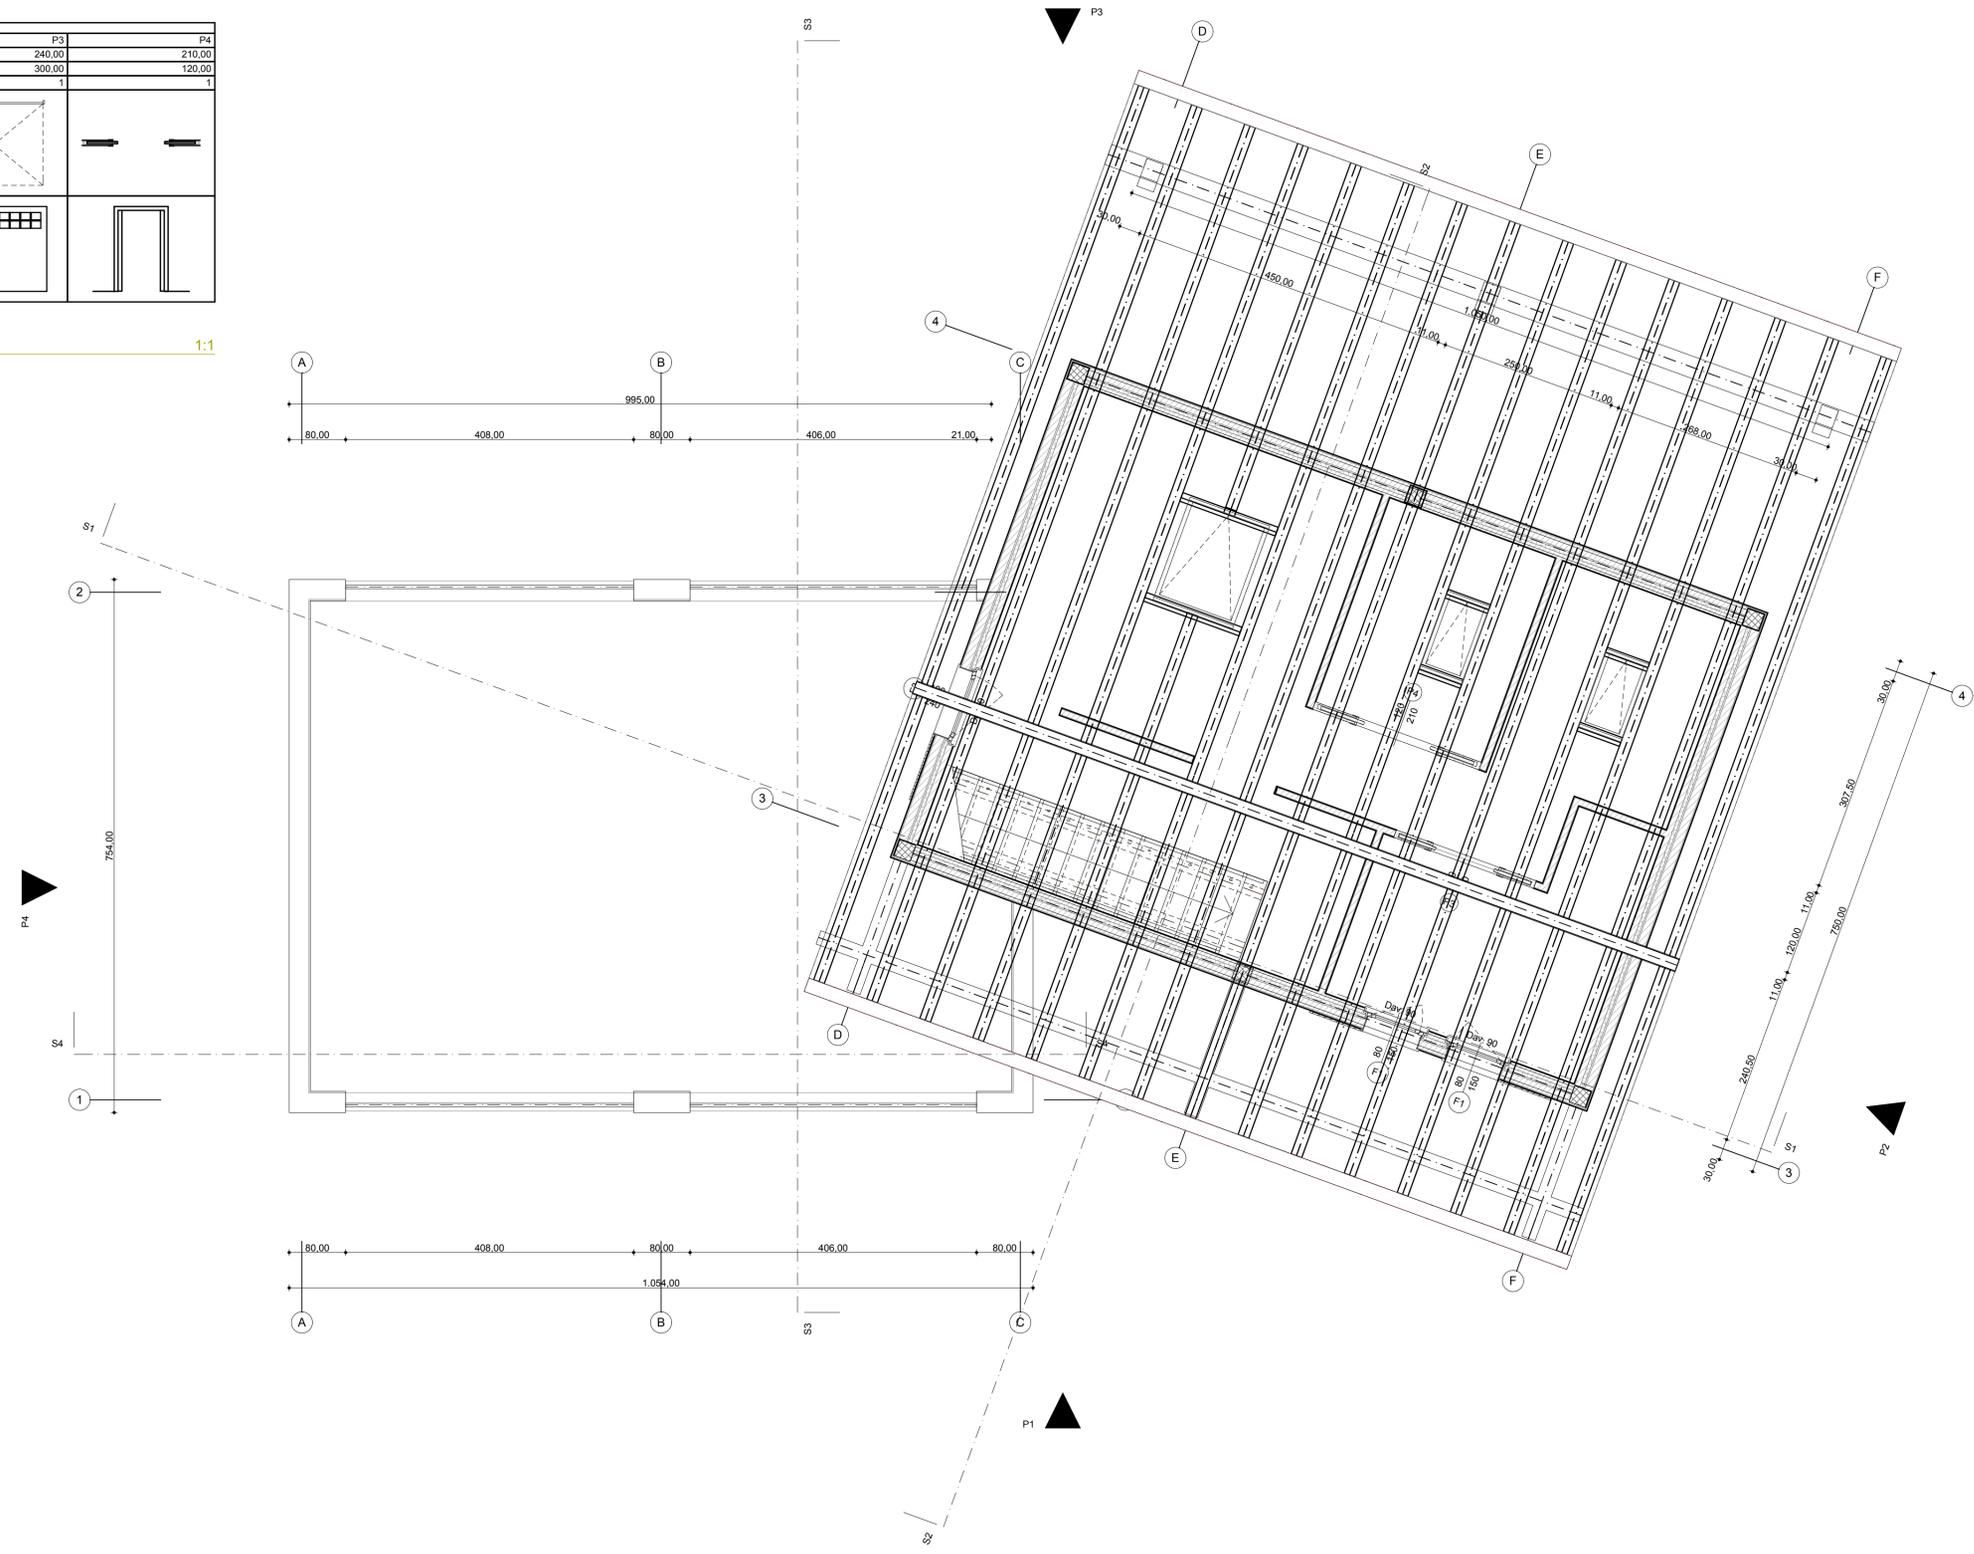

1. Piano Primo 1:50

Archiclass Services s.a.s.
 Via Trieste 17
 CAP 20084 Lacchiarella (Milano)
 T. 0290033310 F. 1782264070

Incarico
Progetto completo - Informativo

Nome Disegno
Lista Finestre, Lista Porte, Piano Primo


Nome Tavola
Planimetria Piano Primi

Disegnato da **Luca Manelli** Data _____
 Approvato da **Luca Manelli** Data _____

Scala Disegno **1:1, 1:50**

N. Tavola **Esecutivo** Stato _____ Revisione _____
04.2


Luca Manelli titolare di Archiclass Services, utilizza ArchiCAD da 12 anni, autore del manuale per Montatori ArchiCAD di Luca Manelli, Guida utente nel 2005 e del manuale ArchiCAD 11 La Grande Guida in uscita a settembre 2007. Questo documento è di proprietà di Archiclass Services s.a.s. e non va ristampato o riprodotto senza permesso scritto dalla Archiclass Services s.a.s.

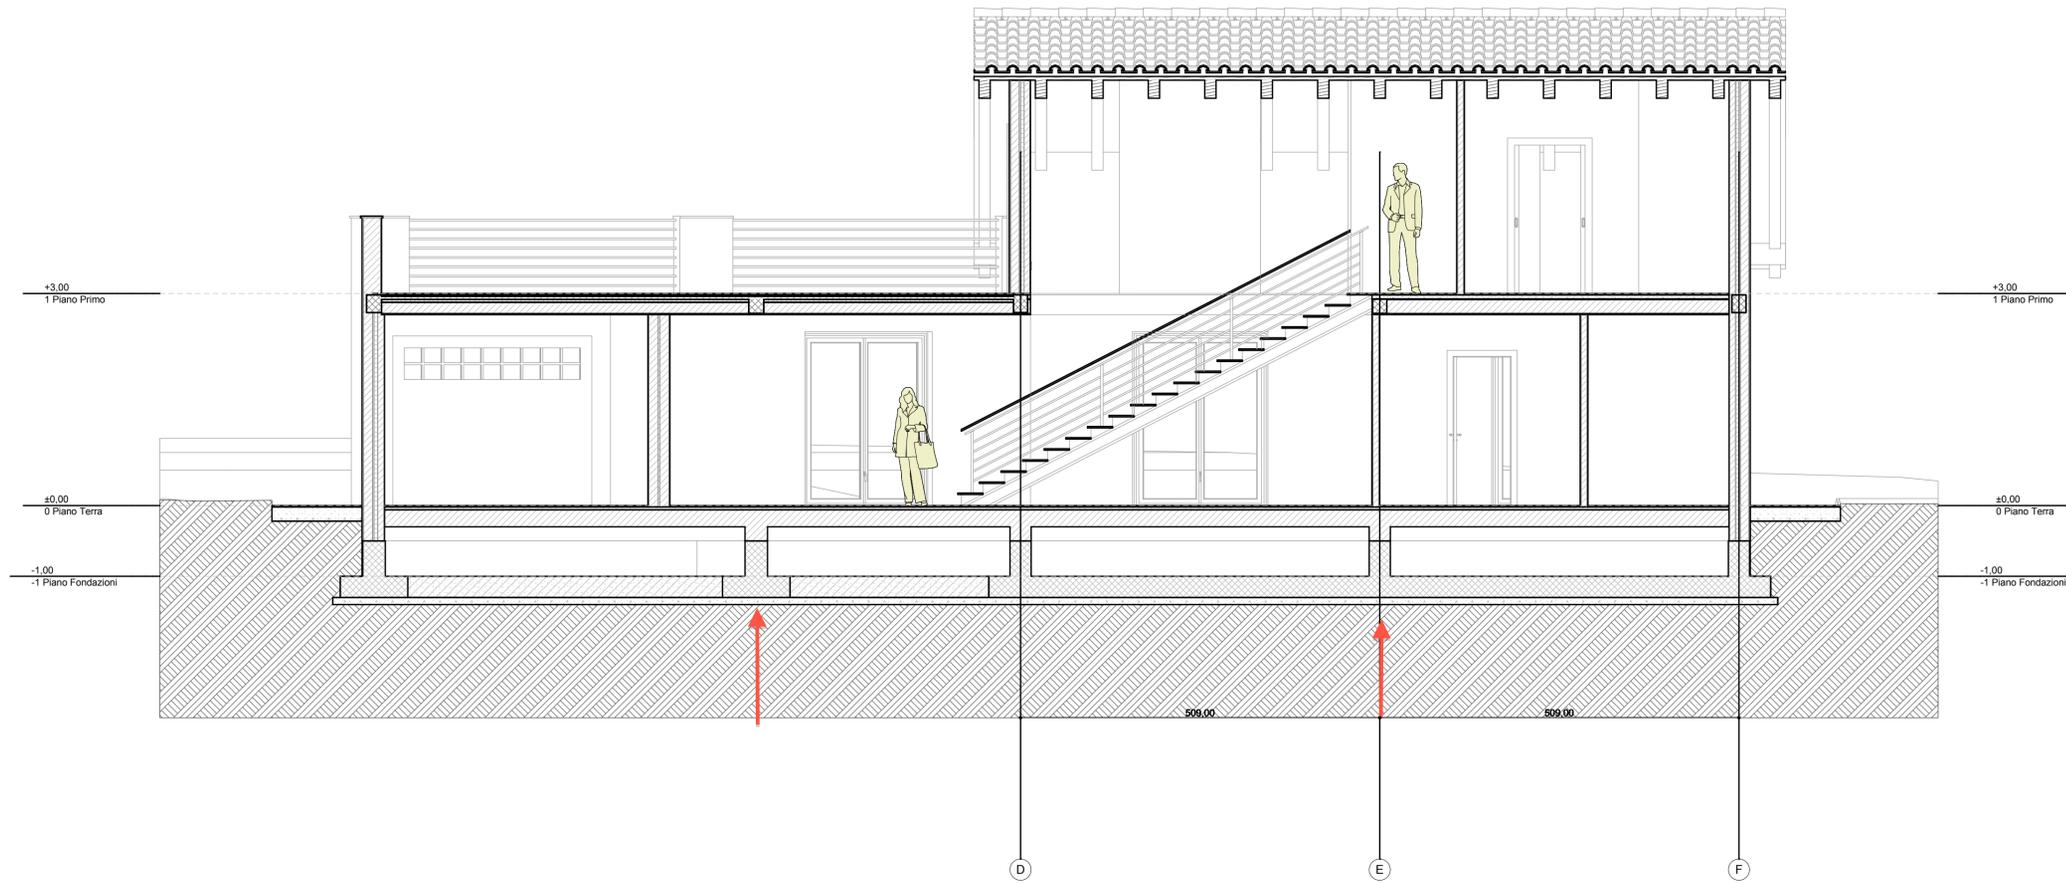

S1

Sezione longitudinale

1:50

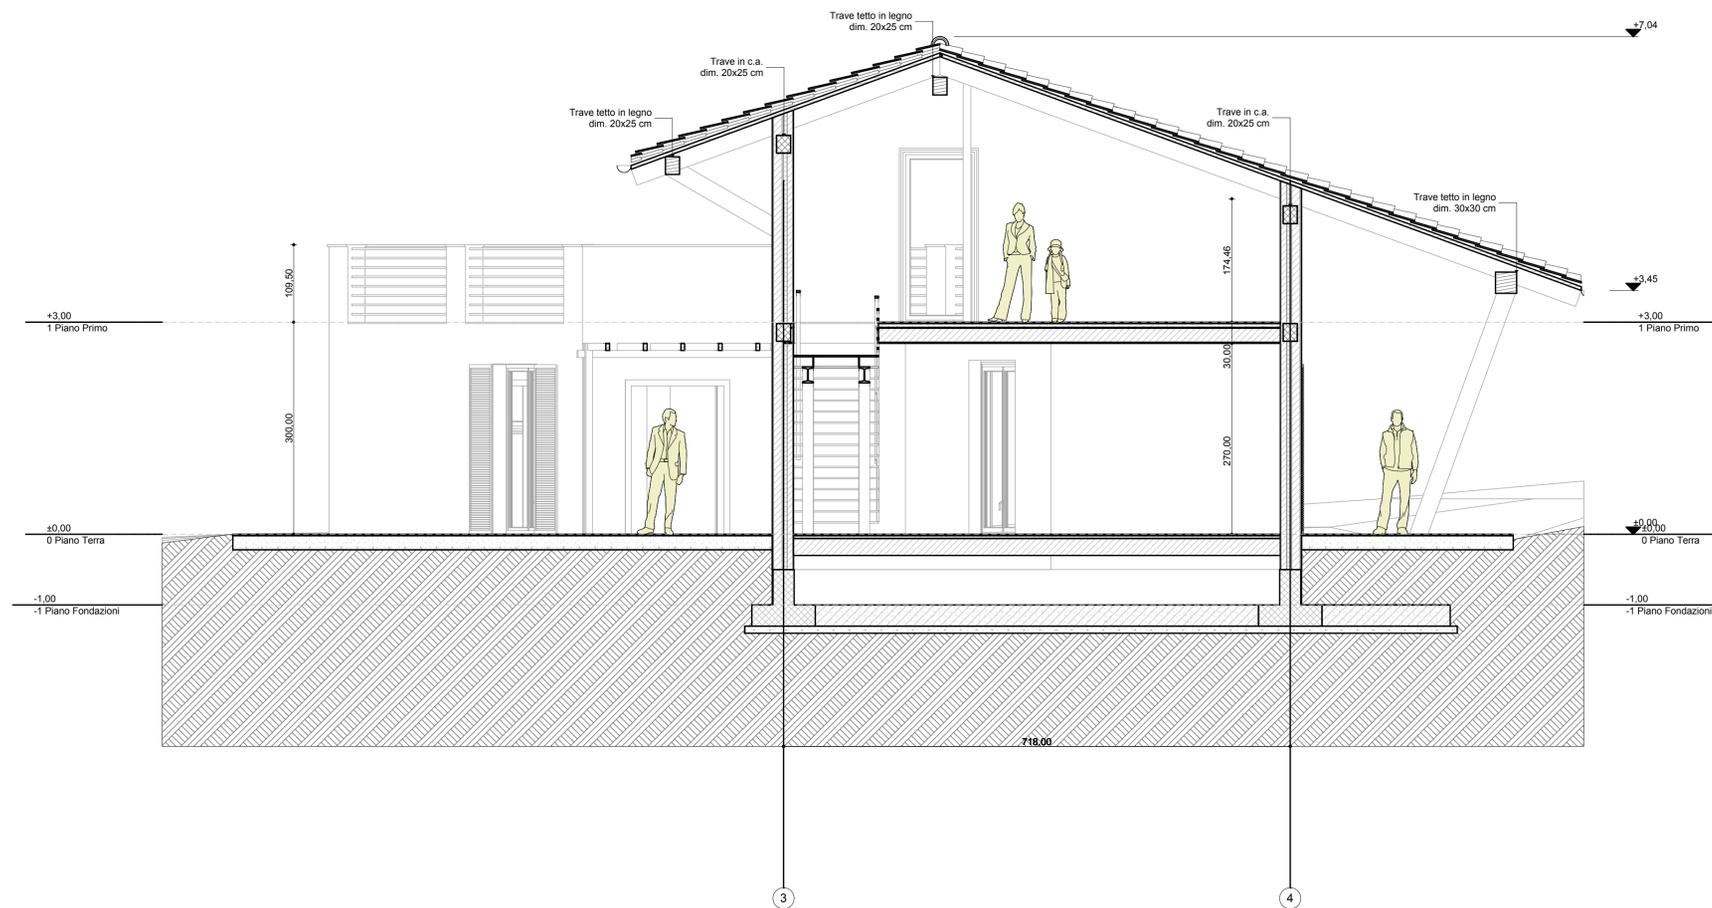

S2

Sezione trasversale 1

1:50

Archiclass Services s.a.s.
 Via Trieste 17
 CAP 20084 Lacchiarella (Milano)
 T. 0290033310 F. 1782264070

Incarico
Progetto completo - Informativo

Nome Disegno
Sezione longitudinale, Sezione trasversale 1

Nome Tavola
Sezioni S1 e S2


Disegnato da
Luca Manelli Data

Approvato da
Luca Manelli Data

Scala Disegno
1:50

N. Tavola
Esecutivo Stato Revisione


04.3

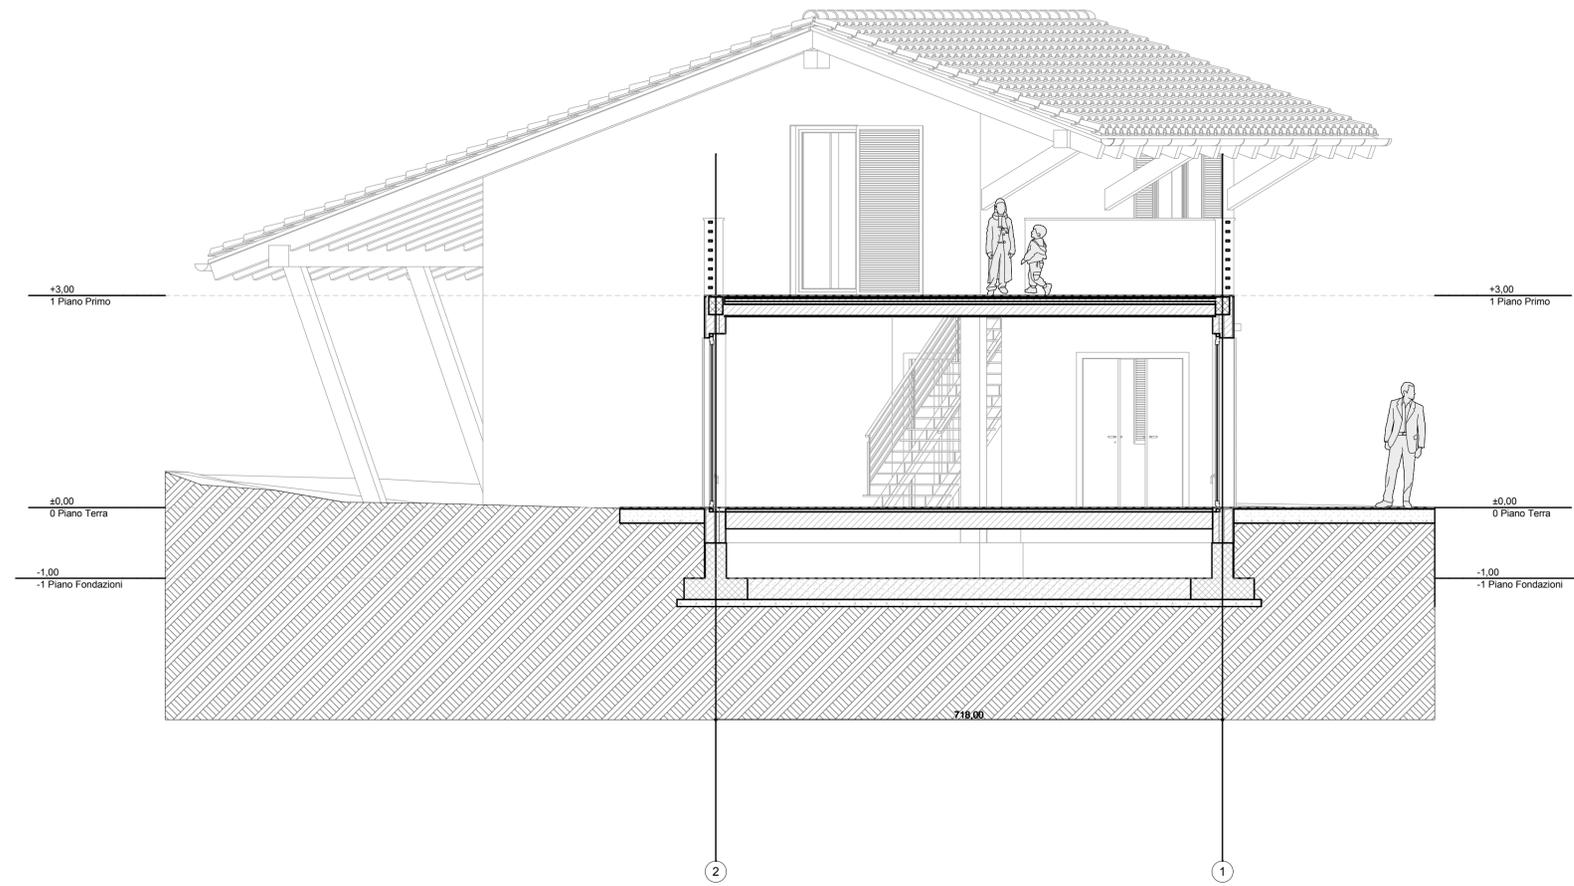

S3

Sezione trasversale 2

1:50

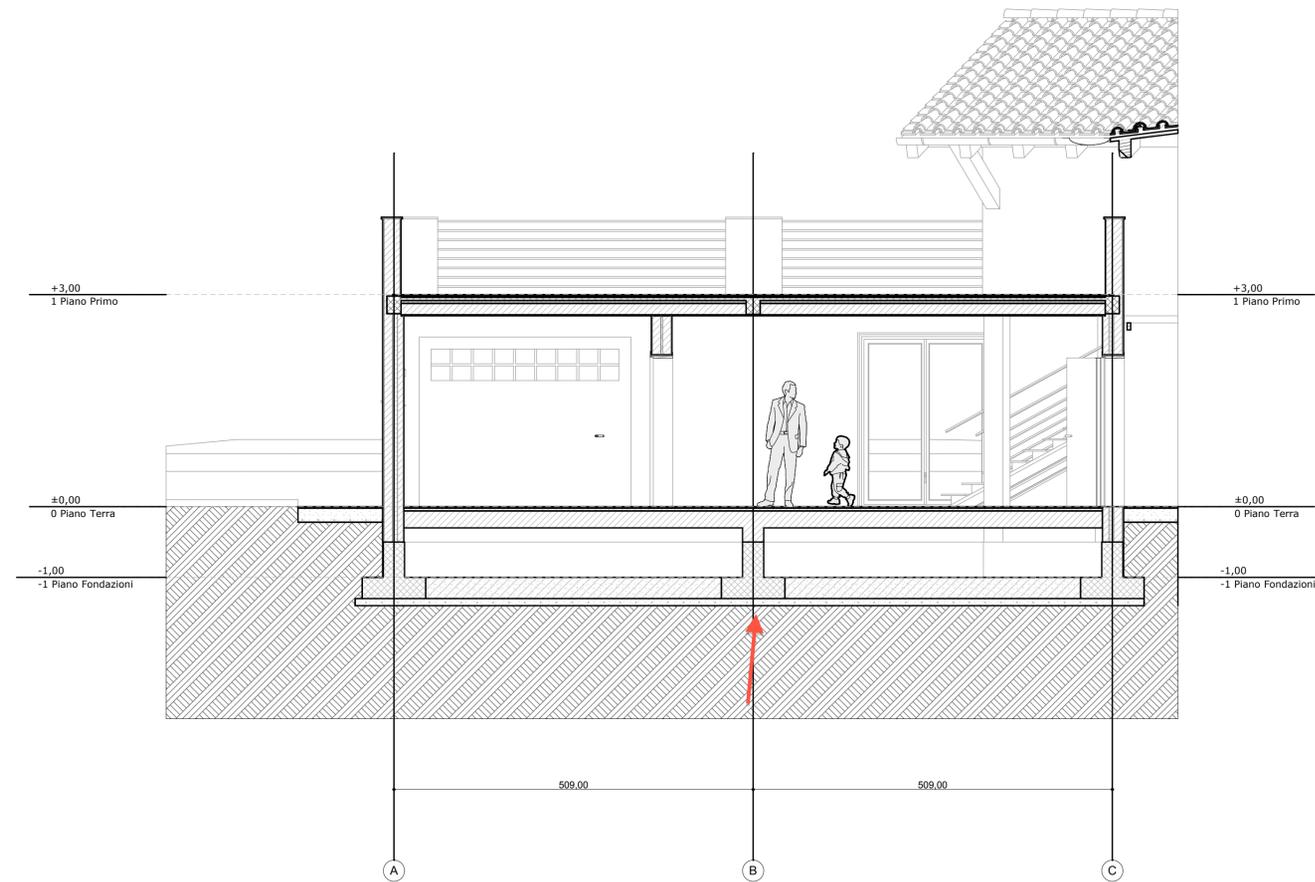

S4

Sezione trasversale 3

1:50

Archiclass Services s.a.s.
 Via Trieste 17
 CAP 20084 Lacchiarella (Milano)
 T. 0290033310 F. 1782264070

Incarico
Progetto completo - Informativo

Nome Disegno
Sezione trasversale 2, Sezione trasversale 3

Nome Tavola
Sezioni S3 e S4



Disegnato da
Luca Manelli Data

Approvato da
Luca Manelli Data

Scala Disegno
1:50


N. Tavola
Esecutivo Stato Revisione

04.4

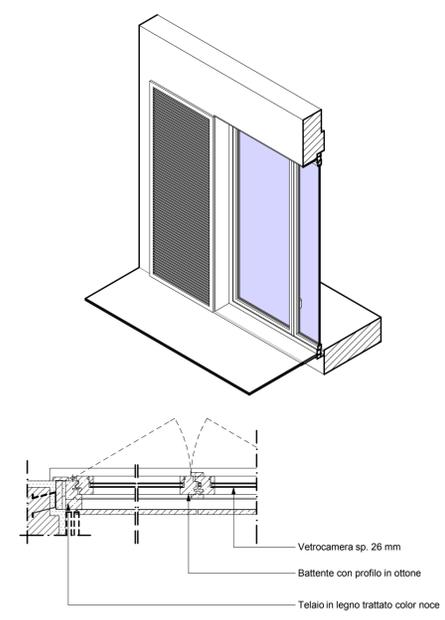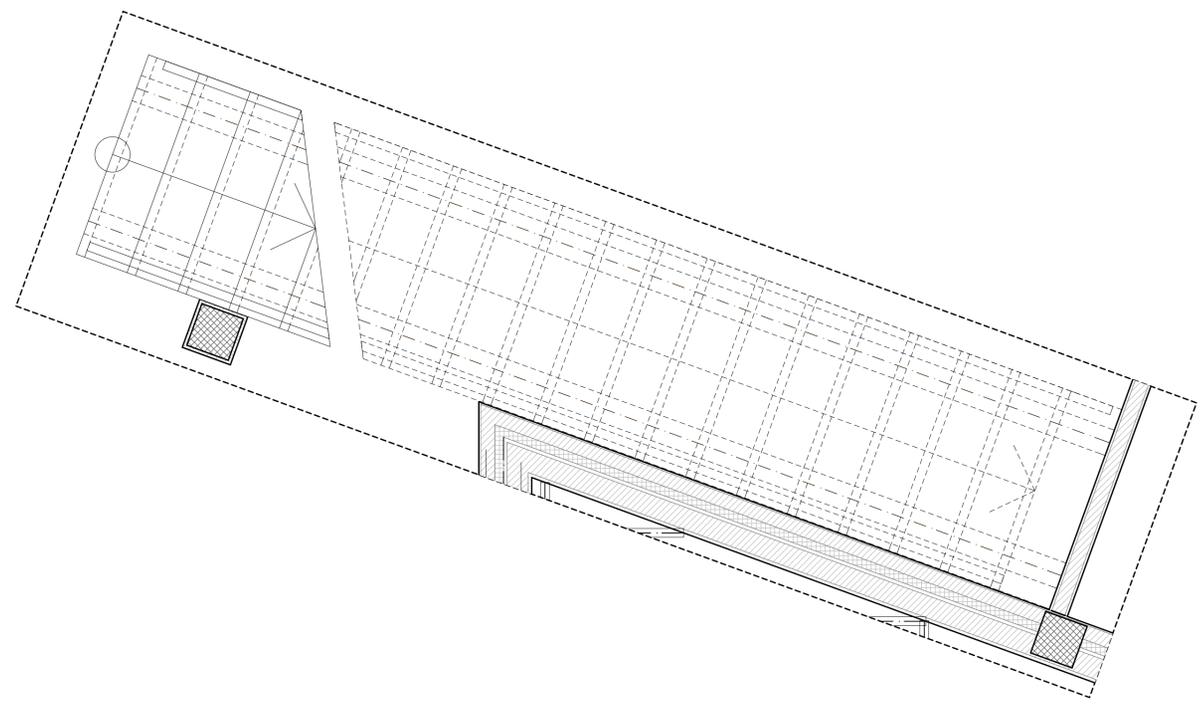


D01 Particolare Finestra 1:10

Vetrocamera sp. 26 mm
 Battente con profilo in ottone
 Telaio in legno trattato color noce

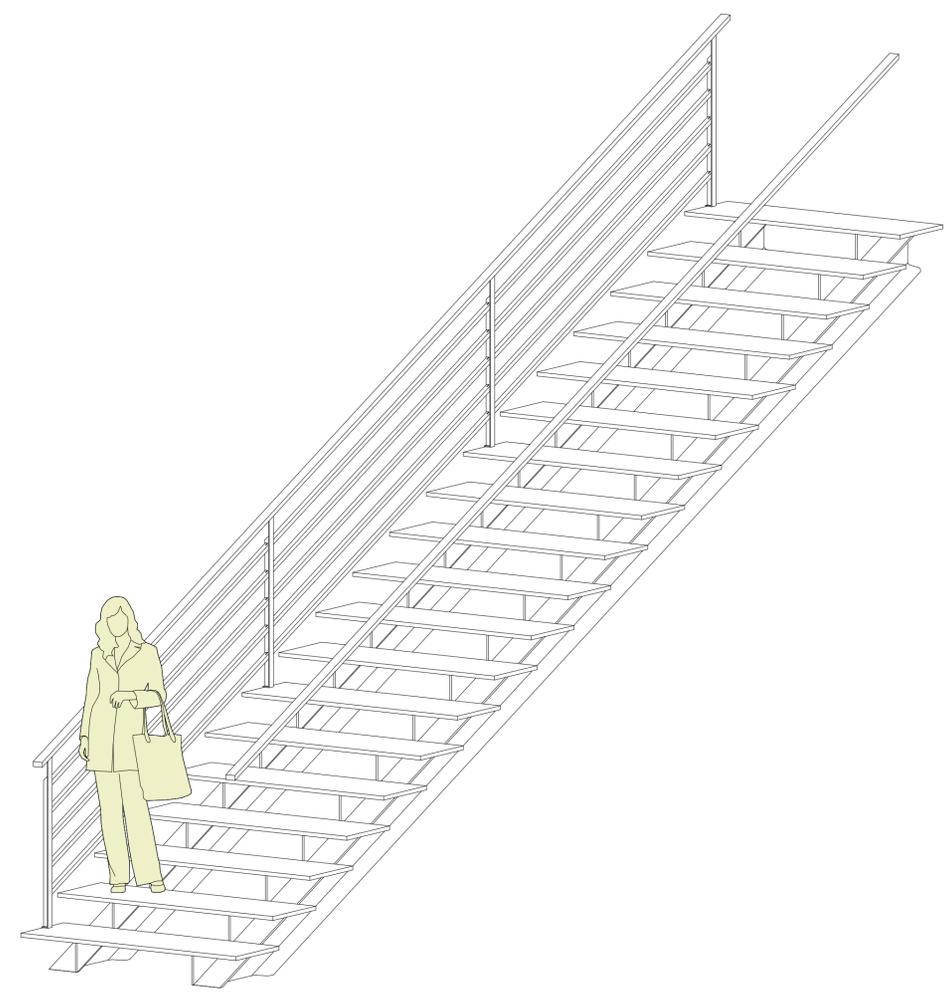


D03 Scala in ferro 1:20

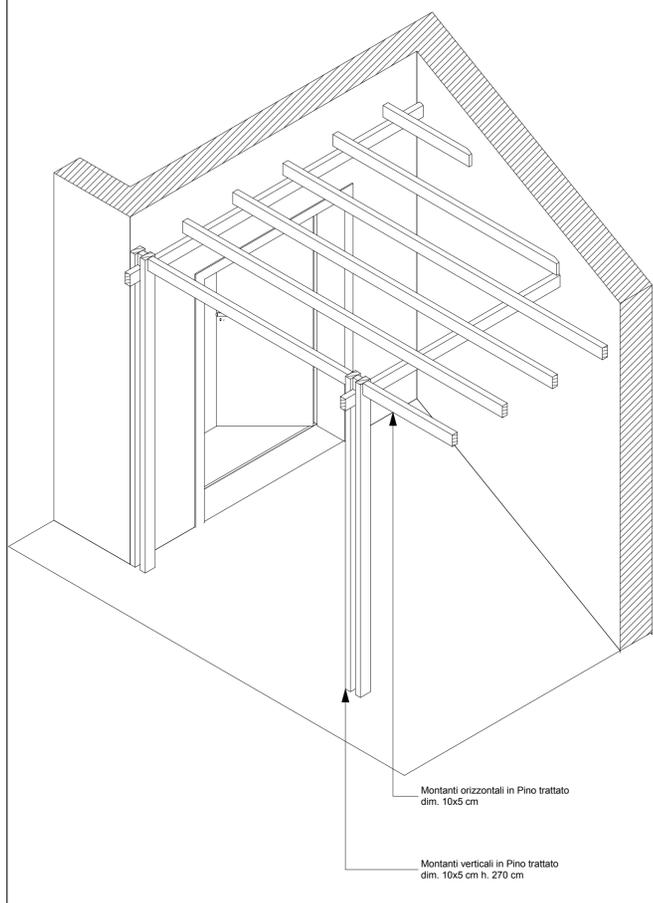

D02 Pergolato 1:20

Montanti orizzontali in Pino trattato
 dim. 10x5 cm
 Montanti verticali in Pino trattato
 dim. 10x5 cm h. 270 cm

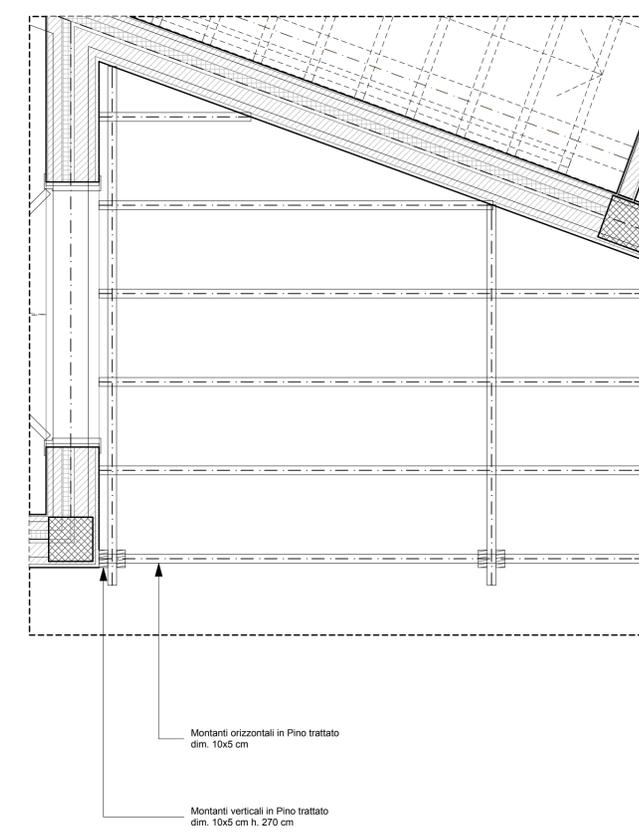

D02 Pergolato 1:20

Montanti orizzontali in Pino trattato
 dim. 10x5 cm
 Montanti verticali in Pino trattato
 dim. 10x5 cm h. 270 cm

Archiclass Services s.a.s.
 Via Trieste 17
 CAP 20084 Lacchiarella (Milano)
 T. 0290033310 F. 1782264070

Incarico
Progetto completo - Informativo

Nome Disegno
Scala in ferro, Particolare Finestra, Pergolato

Nome Tavola
Particolari costruttivi


Disegnato da
Luca Manelli Data

Approvato da
Luca Manelli Data

Scala Disegno
1:20, 1:10

N. Tavola
Esecutivo Stato Revisione


04.5

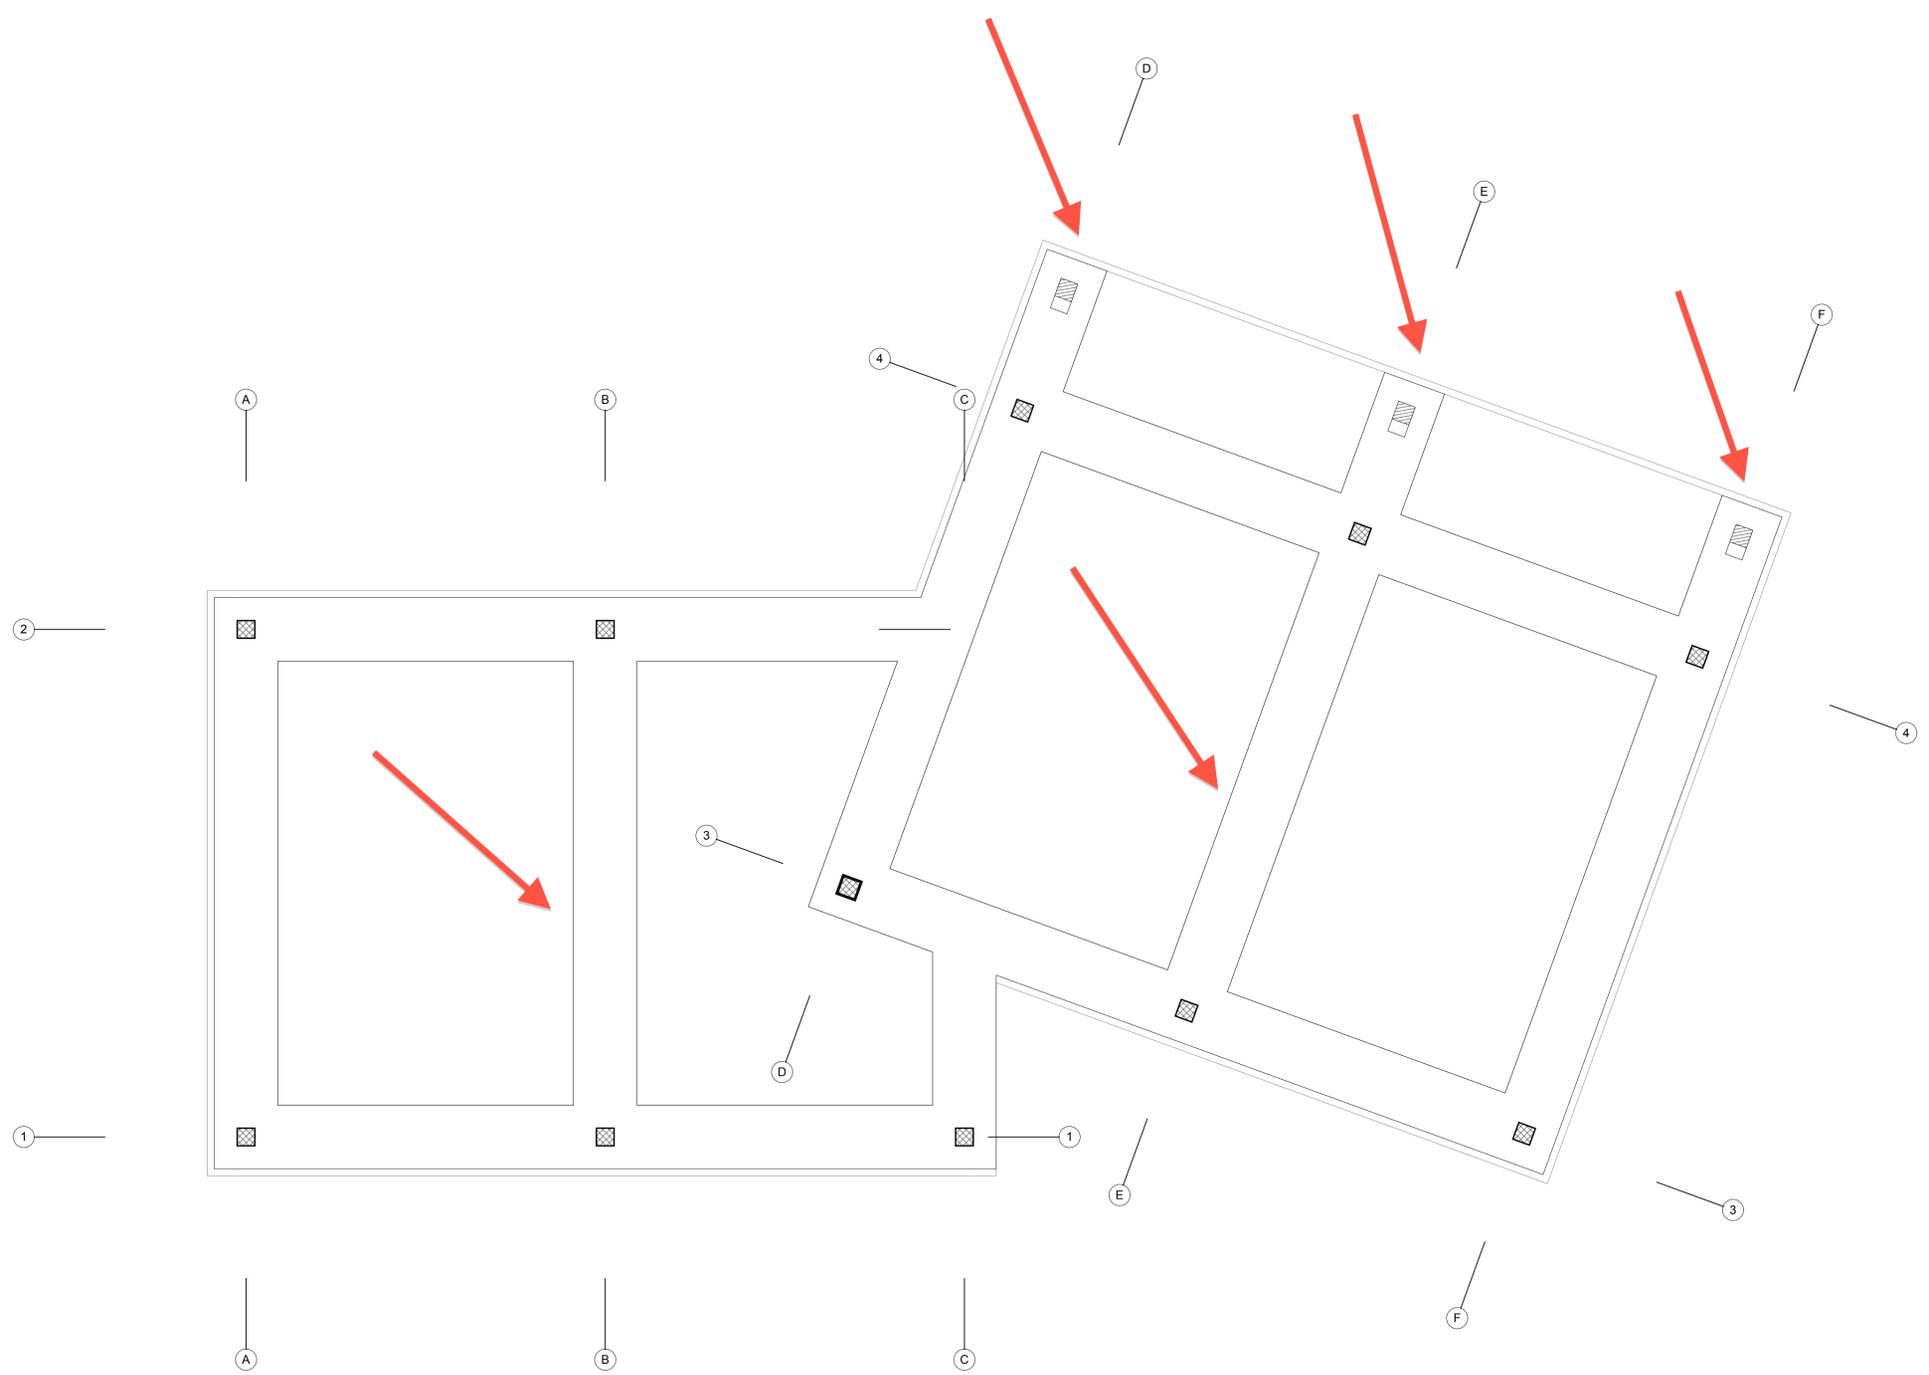

-1. Piano Fondazioni 1:50

Luca Manelli titolare di Archiclass Services, utilizza ArchiCAD da 10 anni, autore del manuale per Mondadori ArchiCAD 11. La Grande Guida uscita a settembre 2007. Questo documento è di proprietà di Archiclass Services s.r.l. e non può essere riprodotto senza il permesso scritto dalla pubblicazione 2012.

Archiclass Services s.a.s. Via Trieste 17 CAP 20084 Lacchiarella (Milano) T. 0290033310 F. 1782264070		
Incarico Progetto completo - Informativo		
Nome Disegno Piano Fondazioni		
Nome Tavola Planimetria P-1		
Disegnato da	Data	
Luca Manelli		
Approvato da	Data	
Luca Manelli		
Scala Disegno	1:50	
N. Tavola	Stato	Revisione
Strutturale		
05.1		

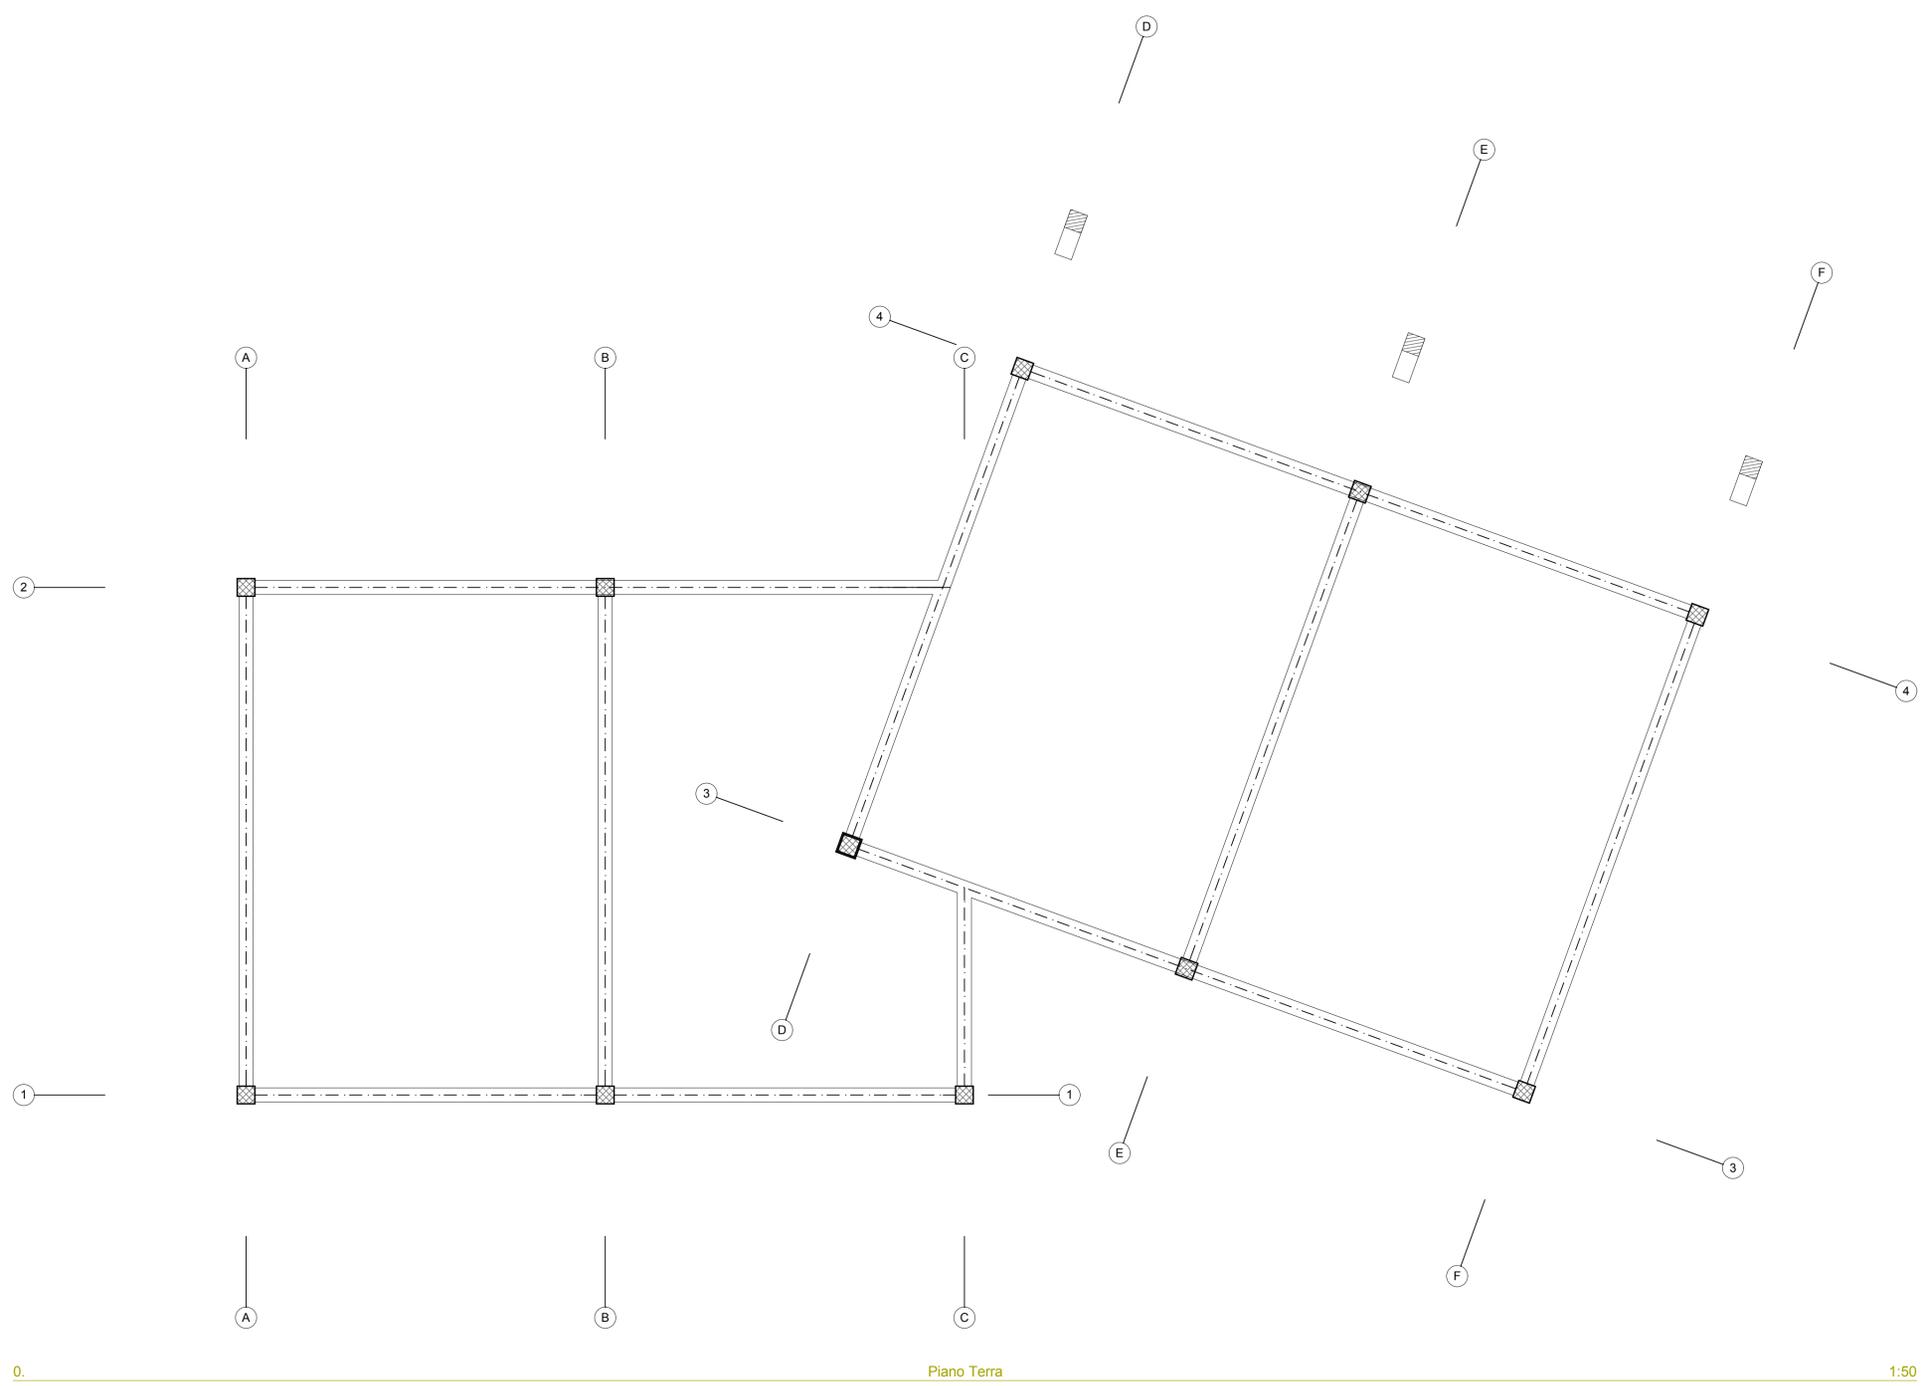

Luca Manelli titolare di Archiclass Services, utilizza ArchiCAD da 10 anni, autore del manuale per Montessori ArchiCAD di La Grande Guida uscito nel 2005 e del manuale ArchiCAD 11. La Grande Guida in uscita a settembre 2007. Questo documento è di proprietà di Archiclass Services s.r.l. e non può essere riprodotto senza il permesso scritto dalla pubblicazione online.

Archiclass Services s.a.s.
 Via Trieste 17
 CAP 20084 Lacchiarella (Milano)
 T. 0290033310 F. 1782264070

Incarico
Progetto completo - Informativo

Nome Disegno
Piano Terra

Nome Tavola
Planimetria P 0


Disegnato da
Luca Manelli Data

Approvato da
Luca Manelli Data

Scala Disegno
1:50


N. Tavola
Strutturale Stato Revisione

05.2

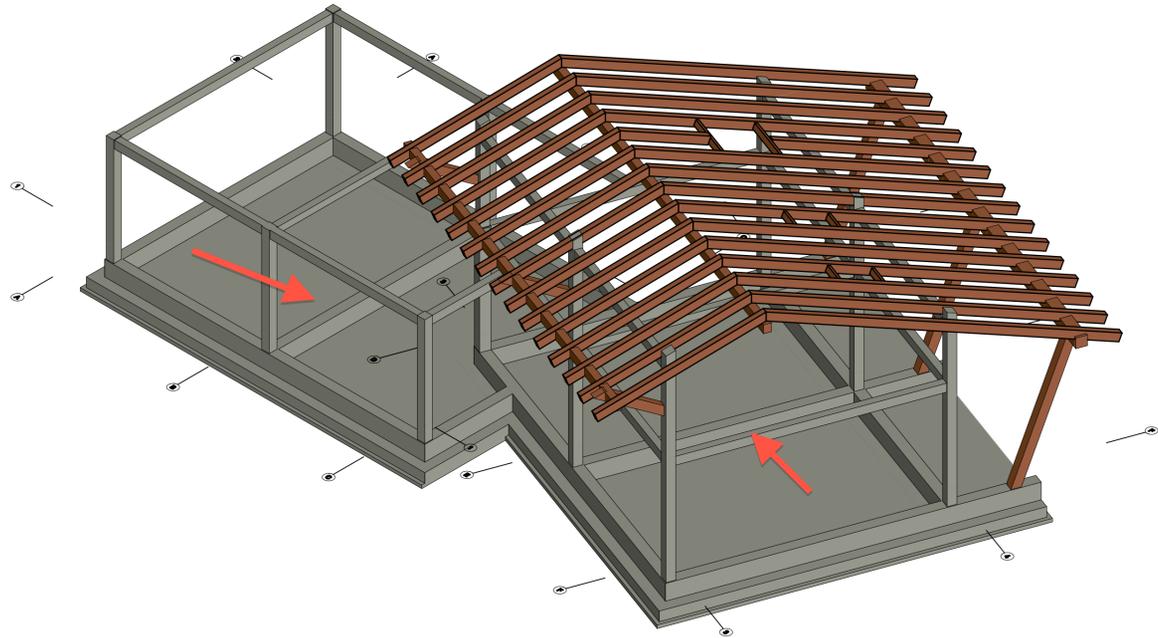


Assonometria struttura 1

1:100

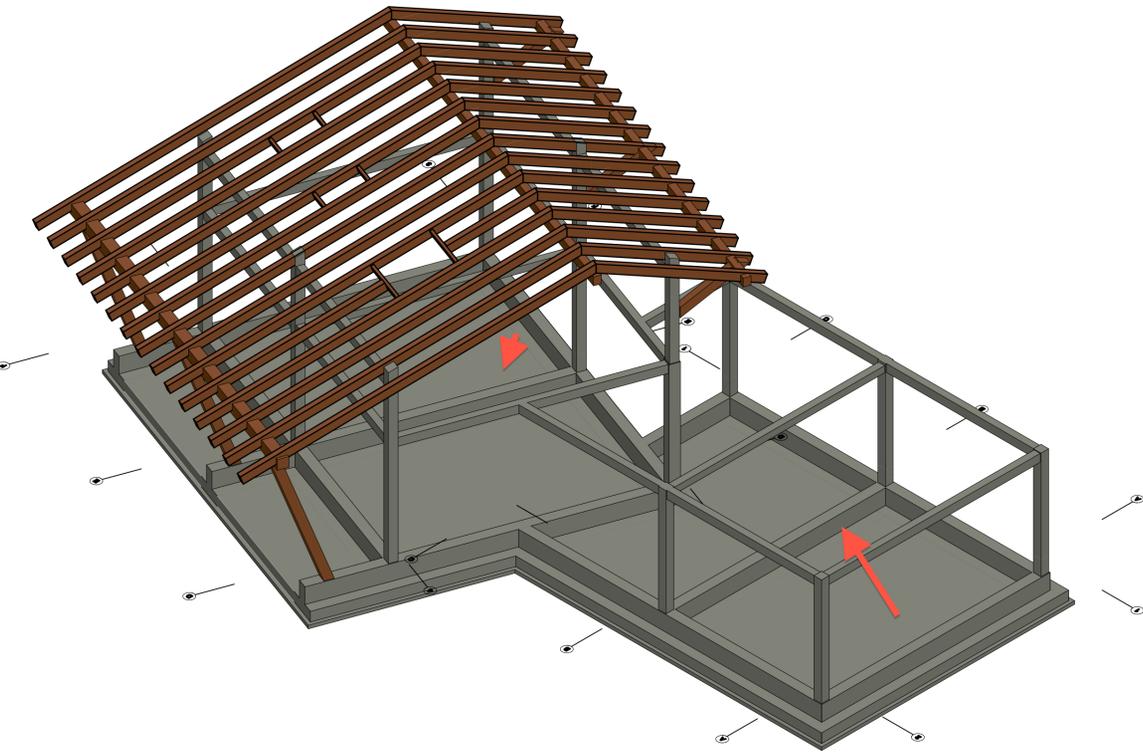

Assonometria struttura 2

1:100

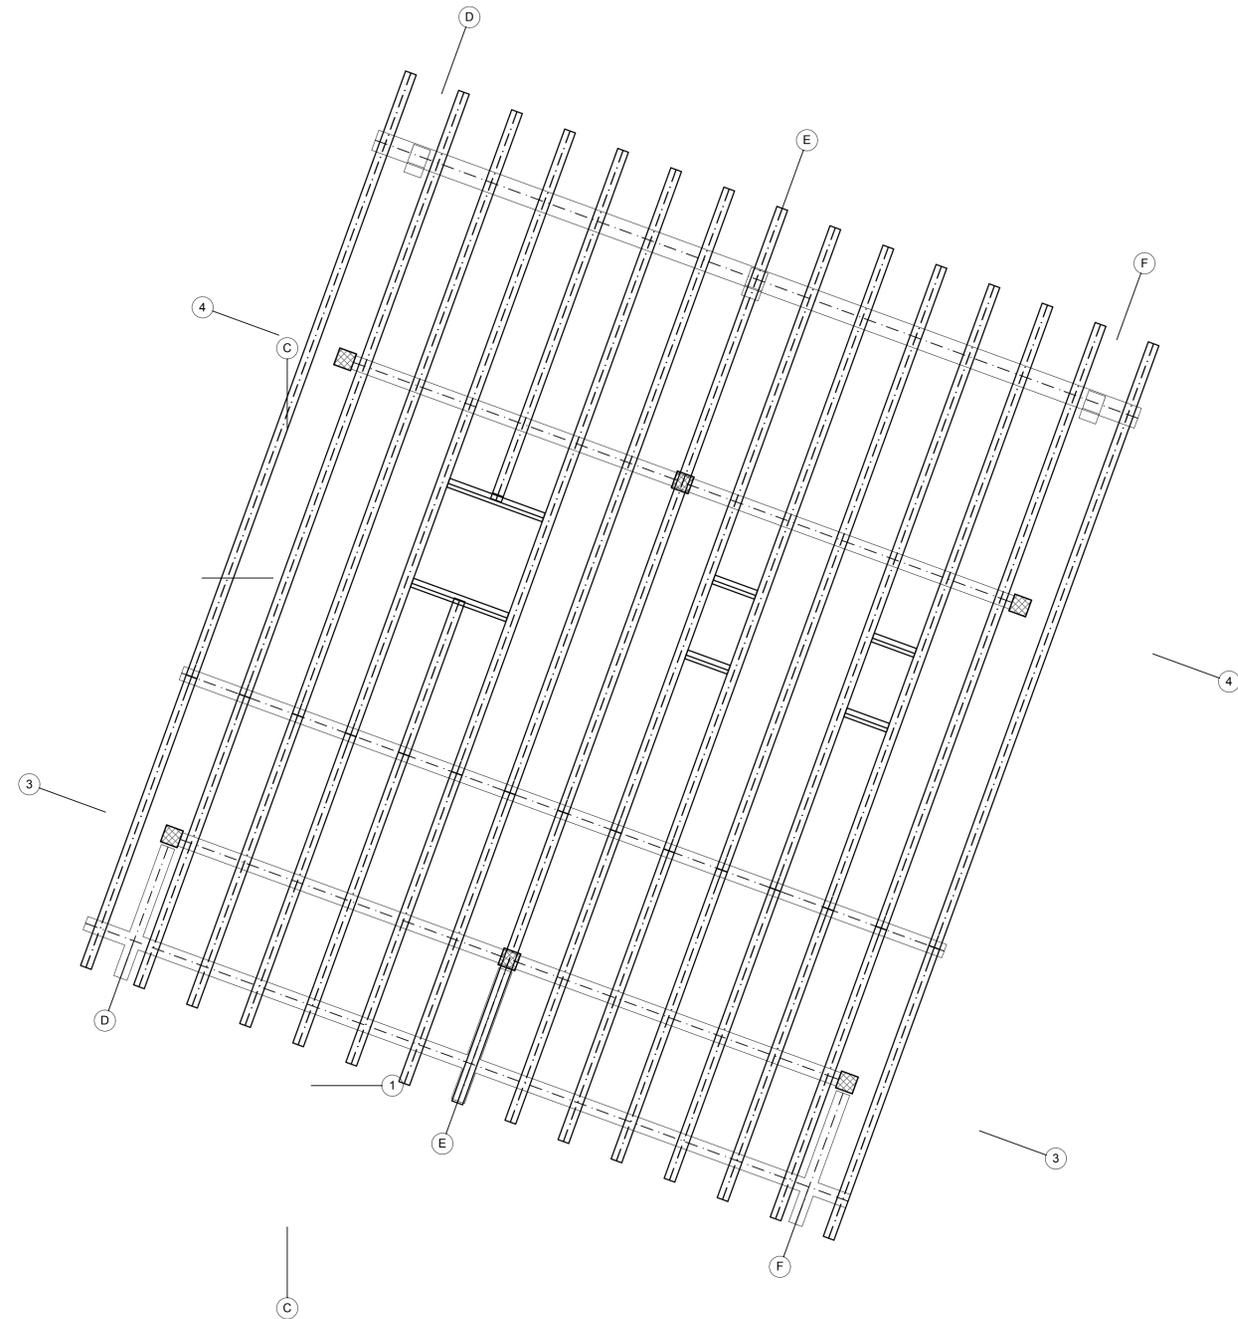

1.

Piano Primo

1:50