


PIANTA PIANO TERRA RIALZATO

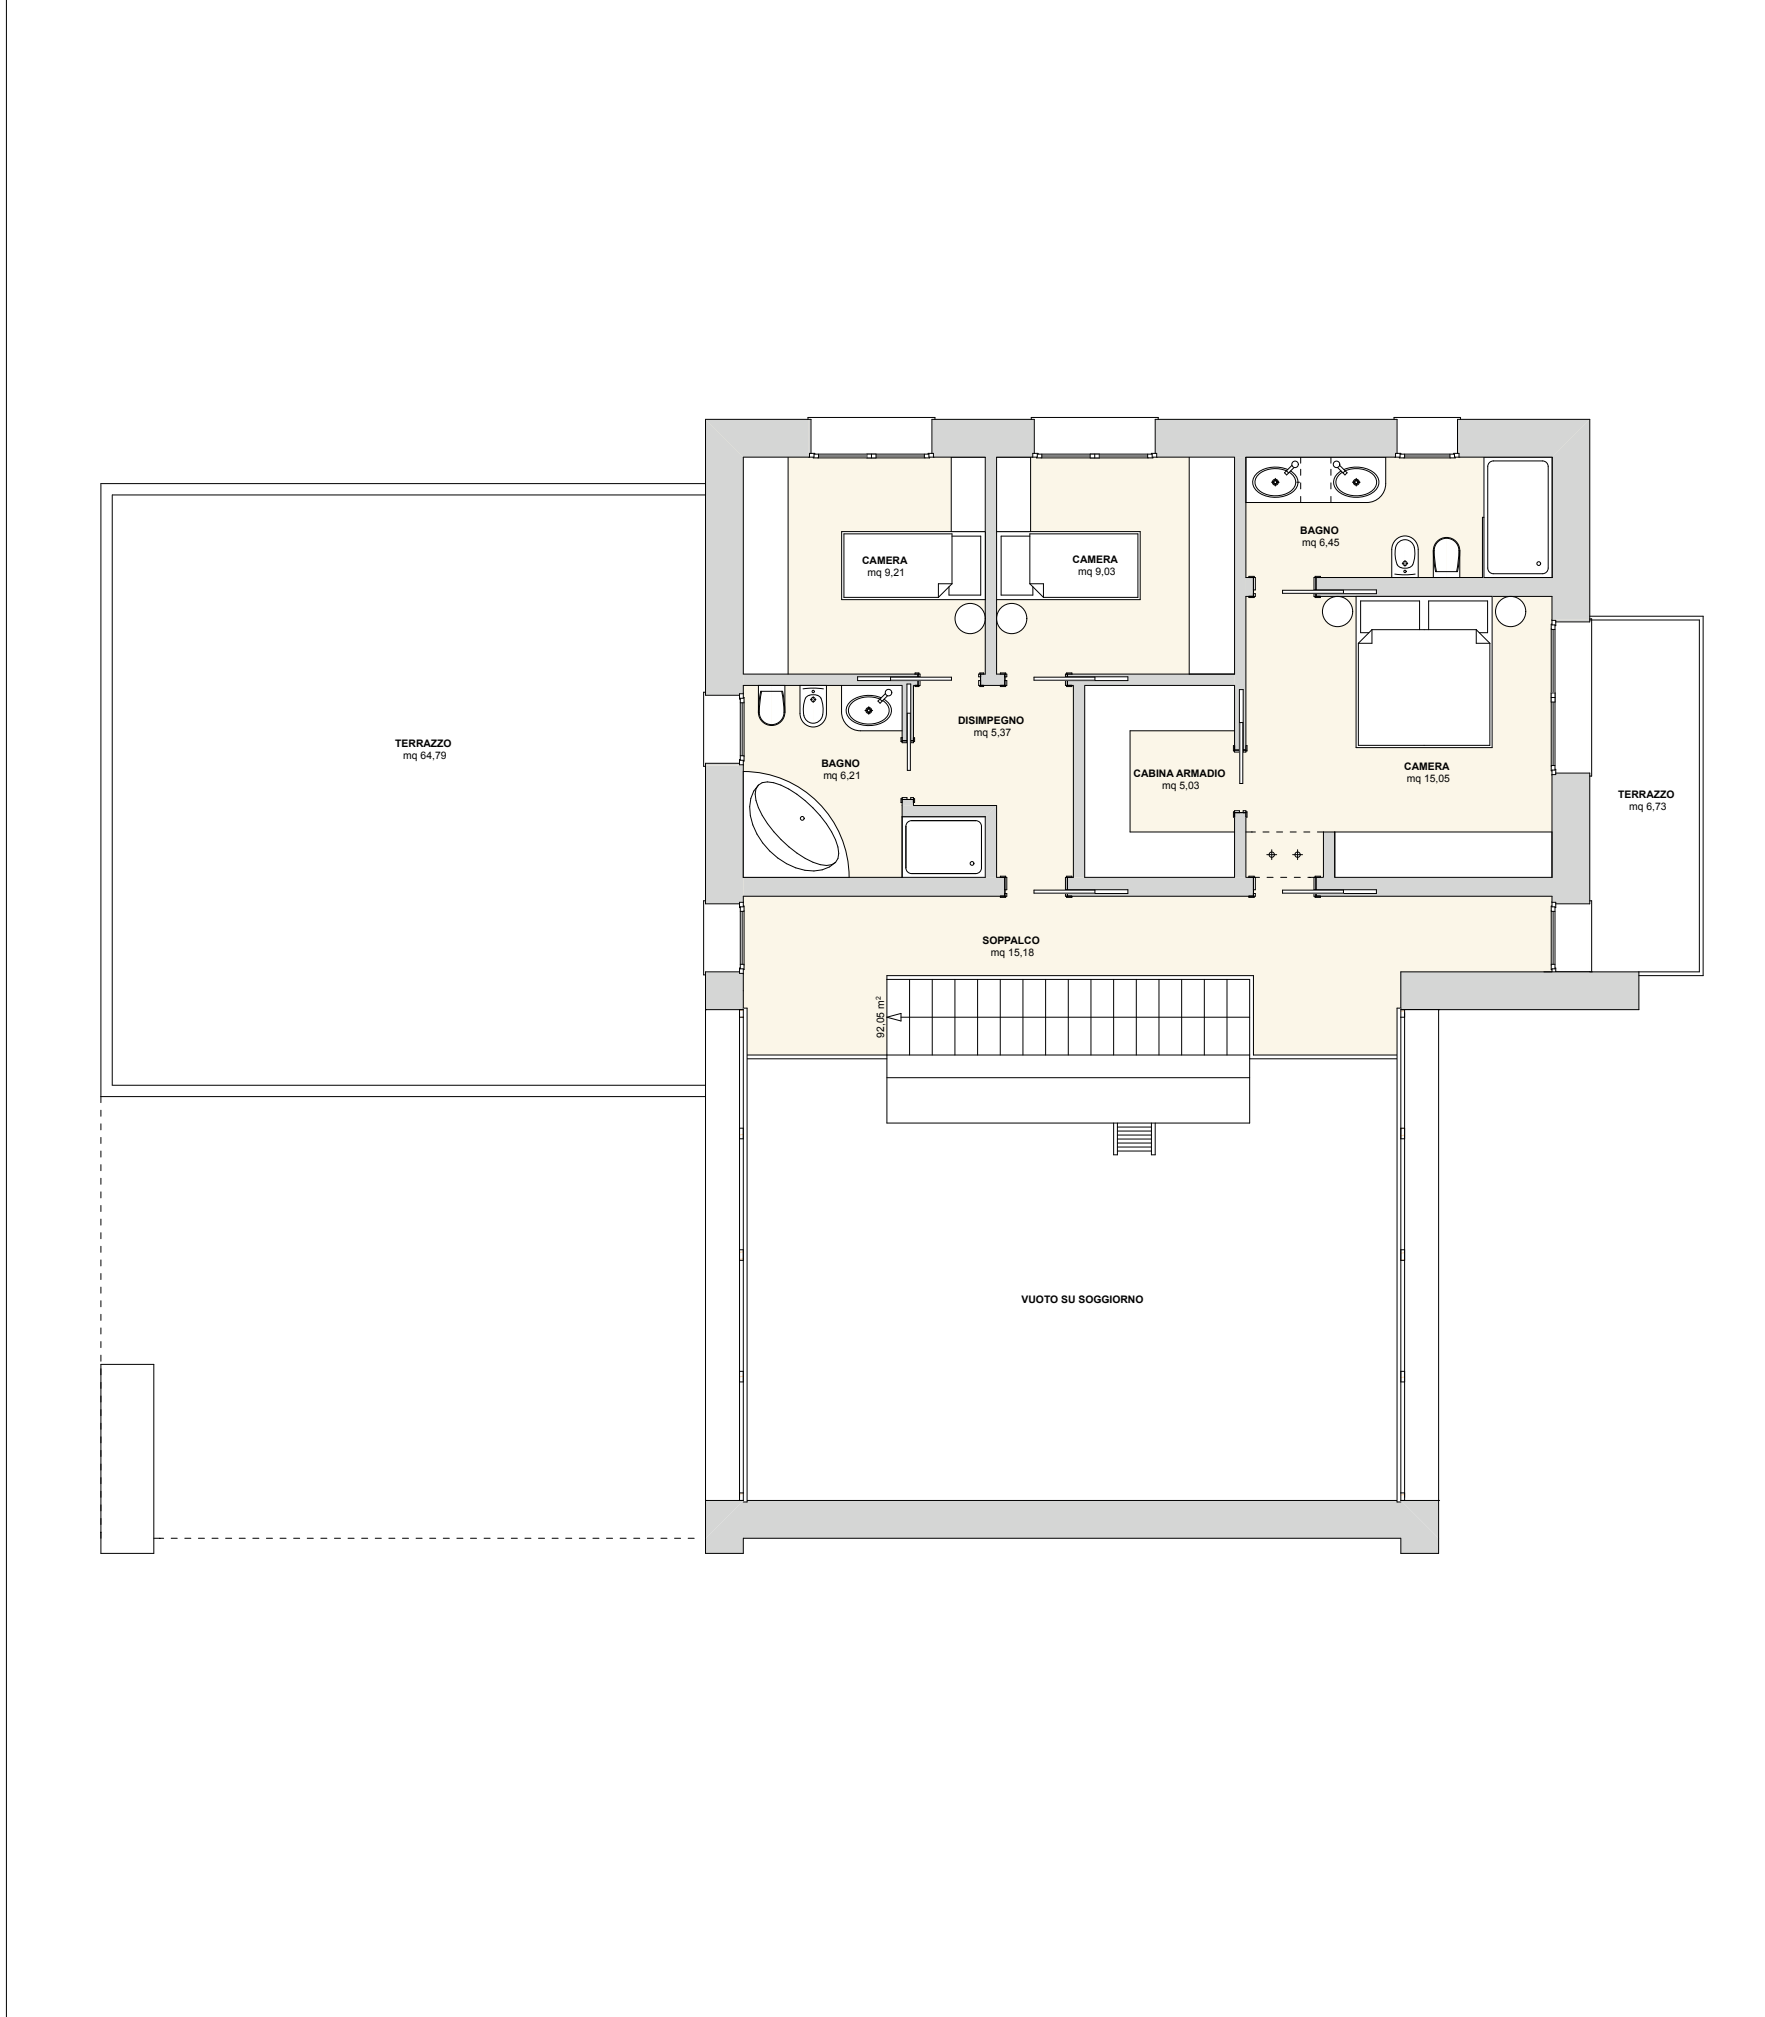

PIANTA PIANO PRIMO