


PIANTA PIANO TERRA

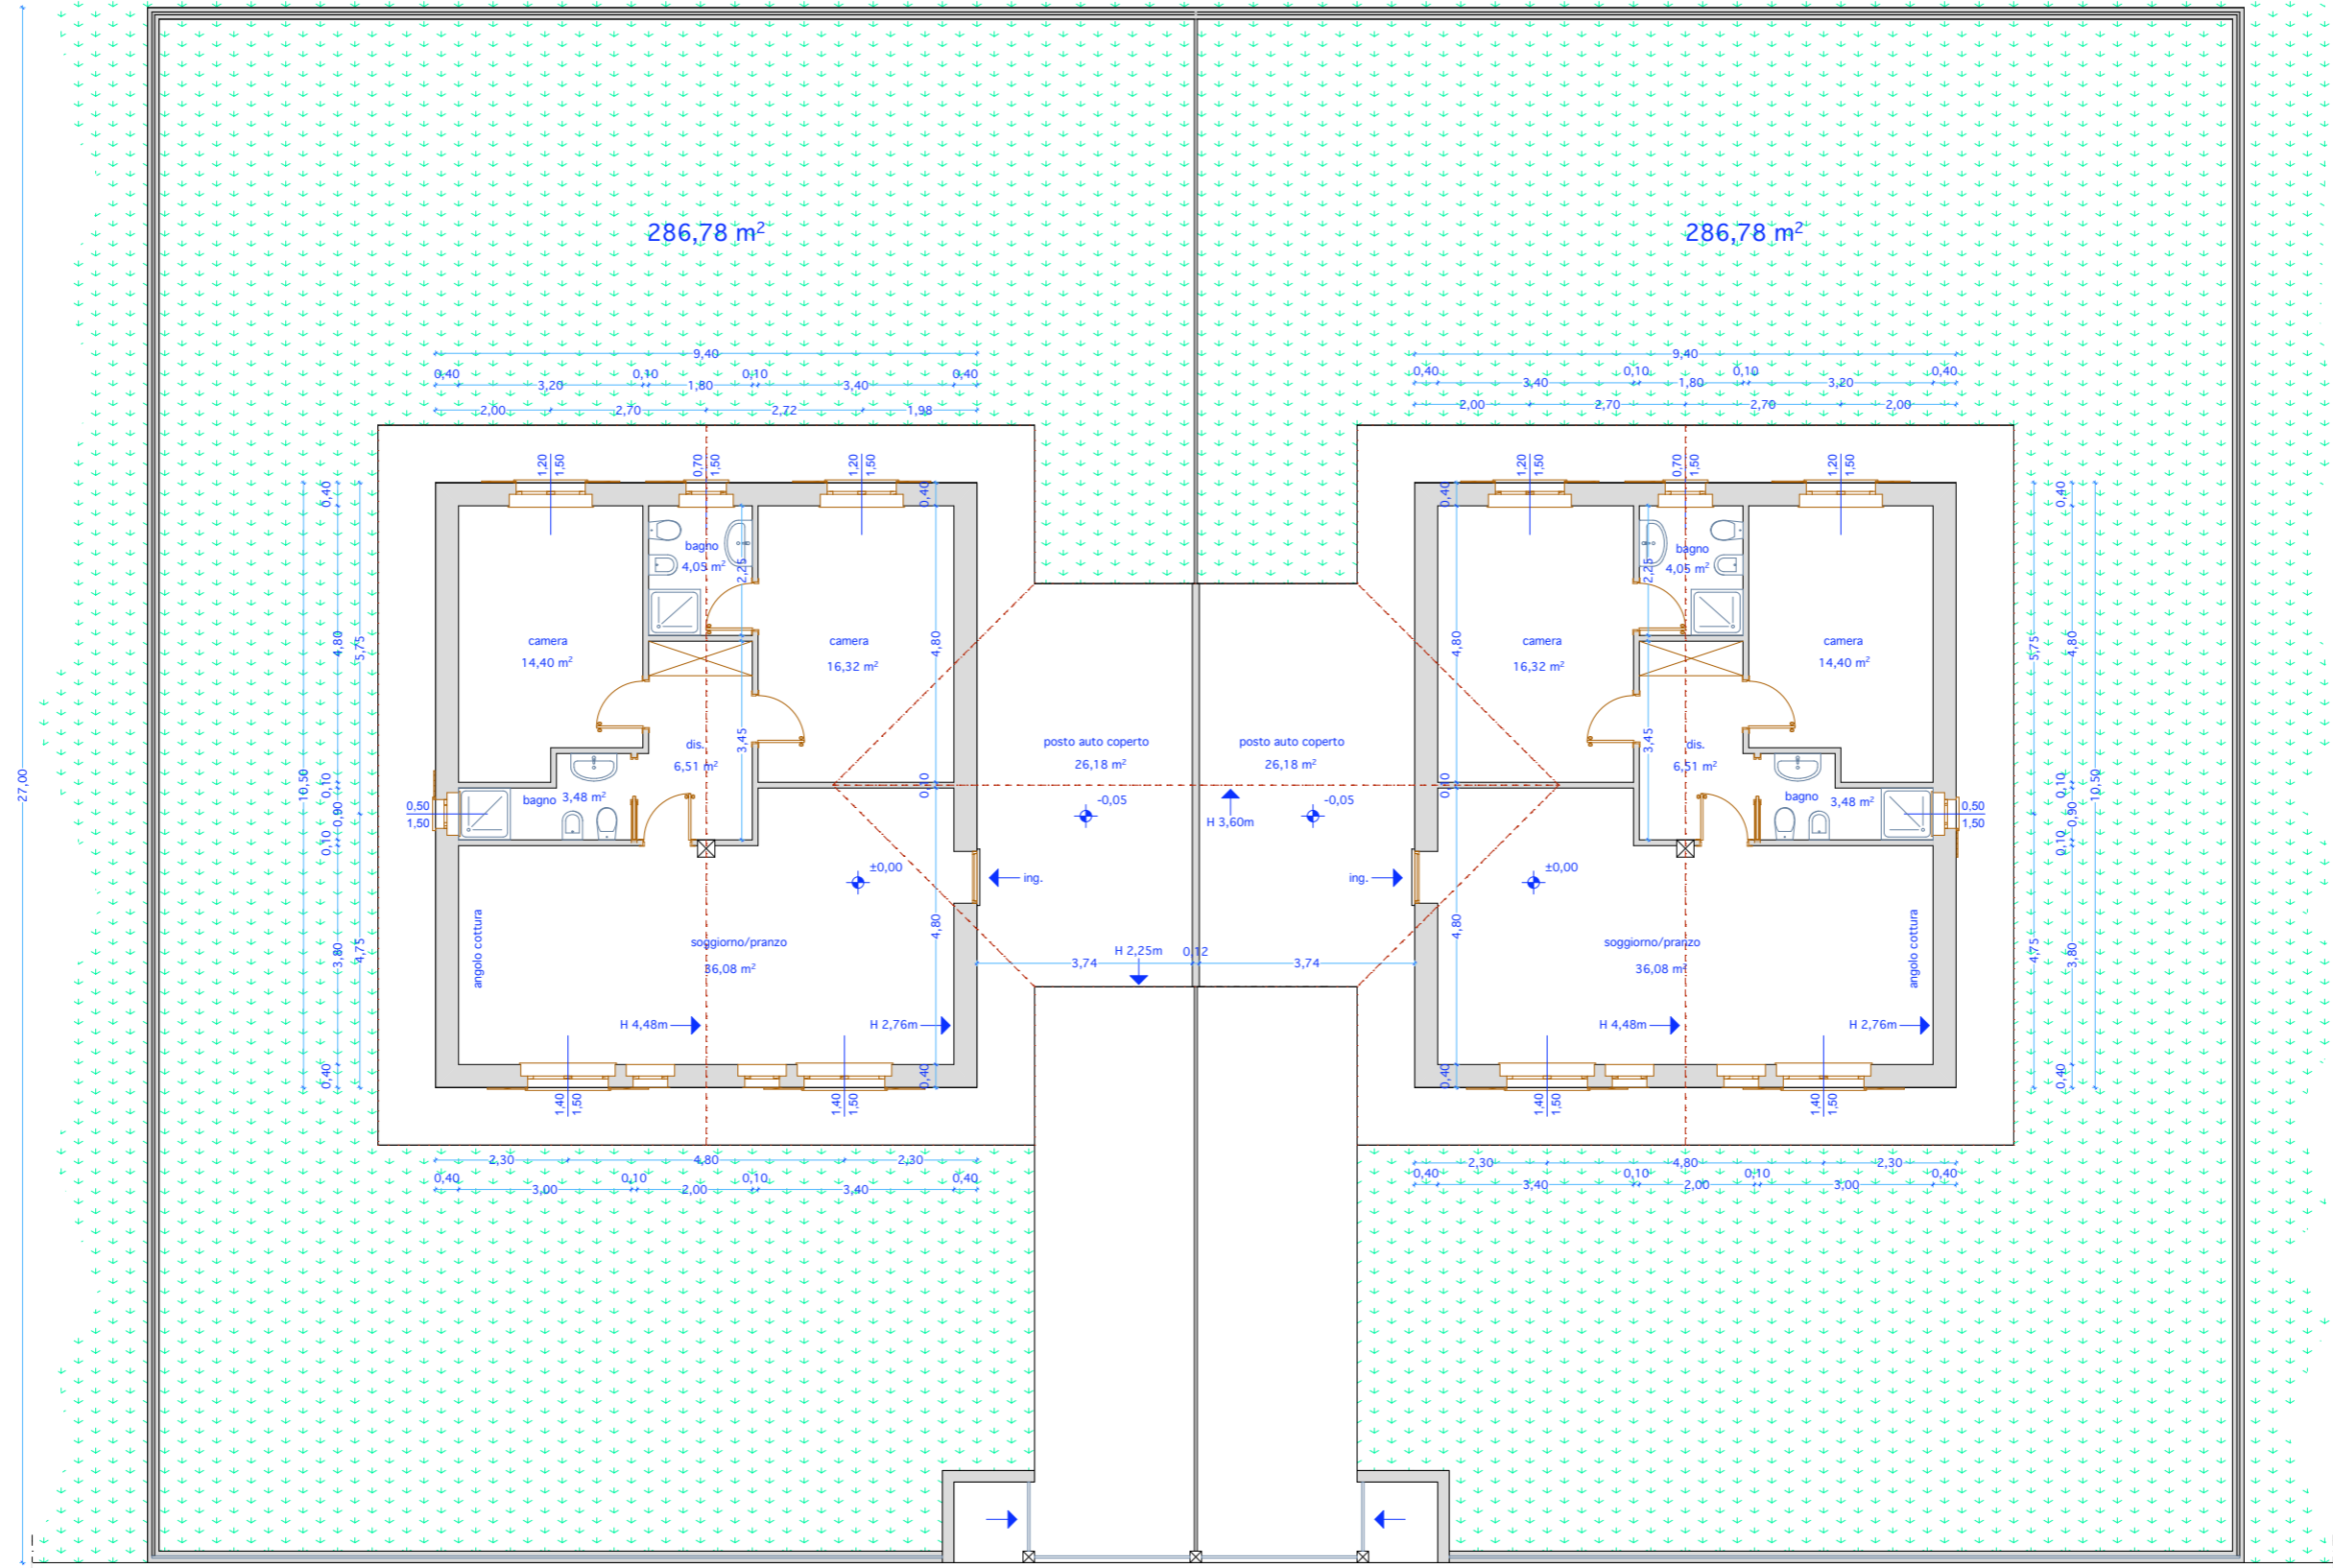

STRADA DI PENETRAZIONE