


---



1:5





---


1:5

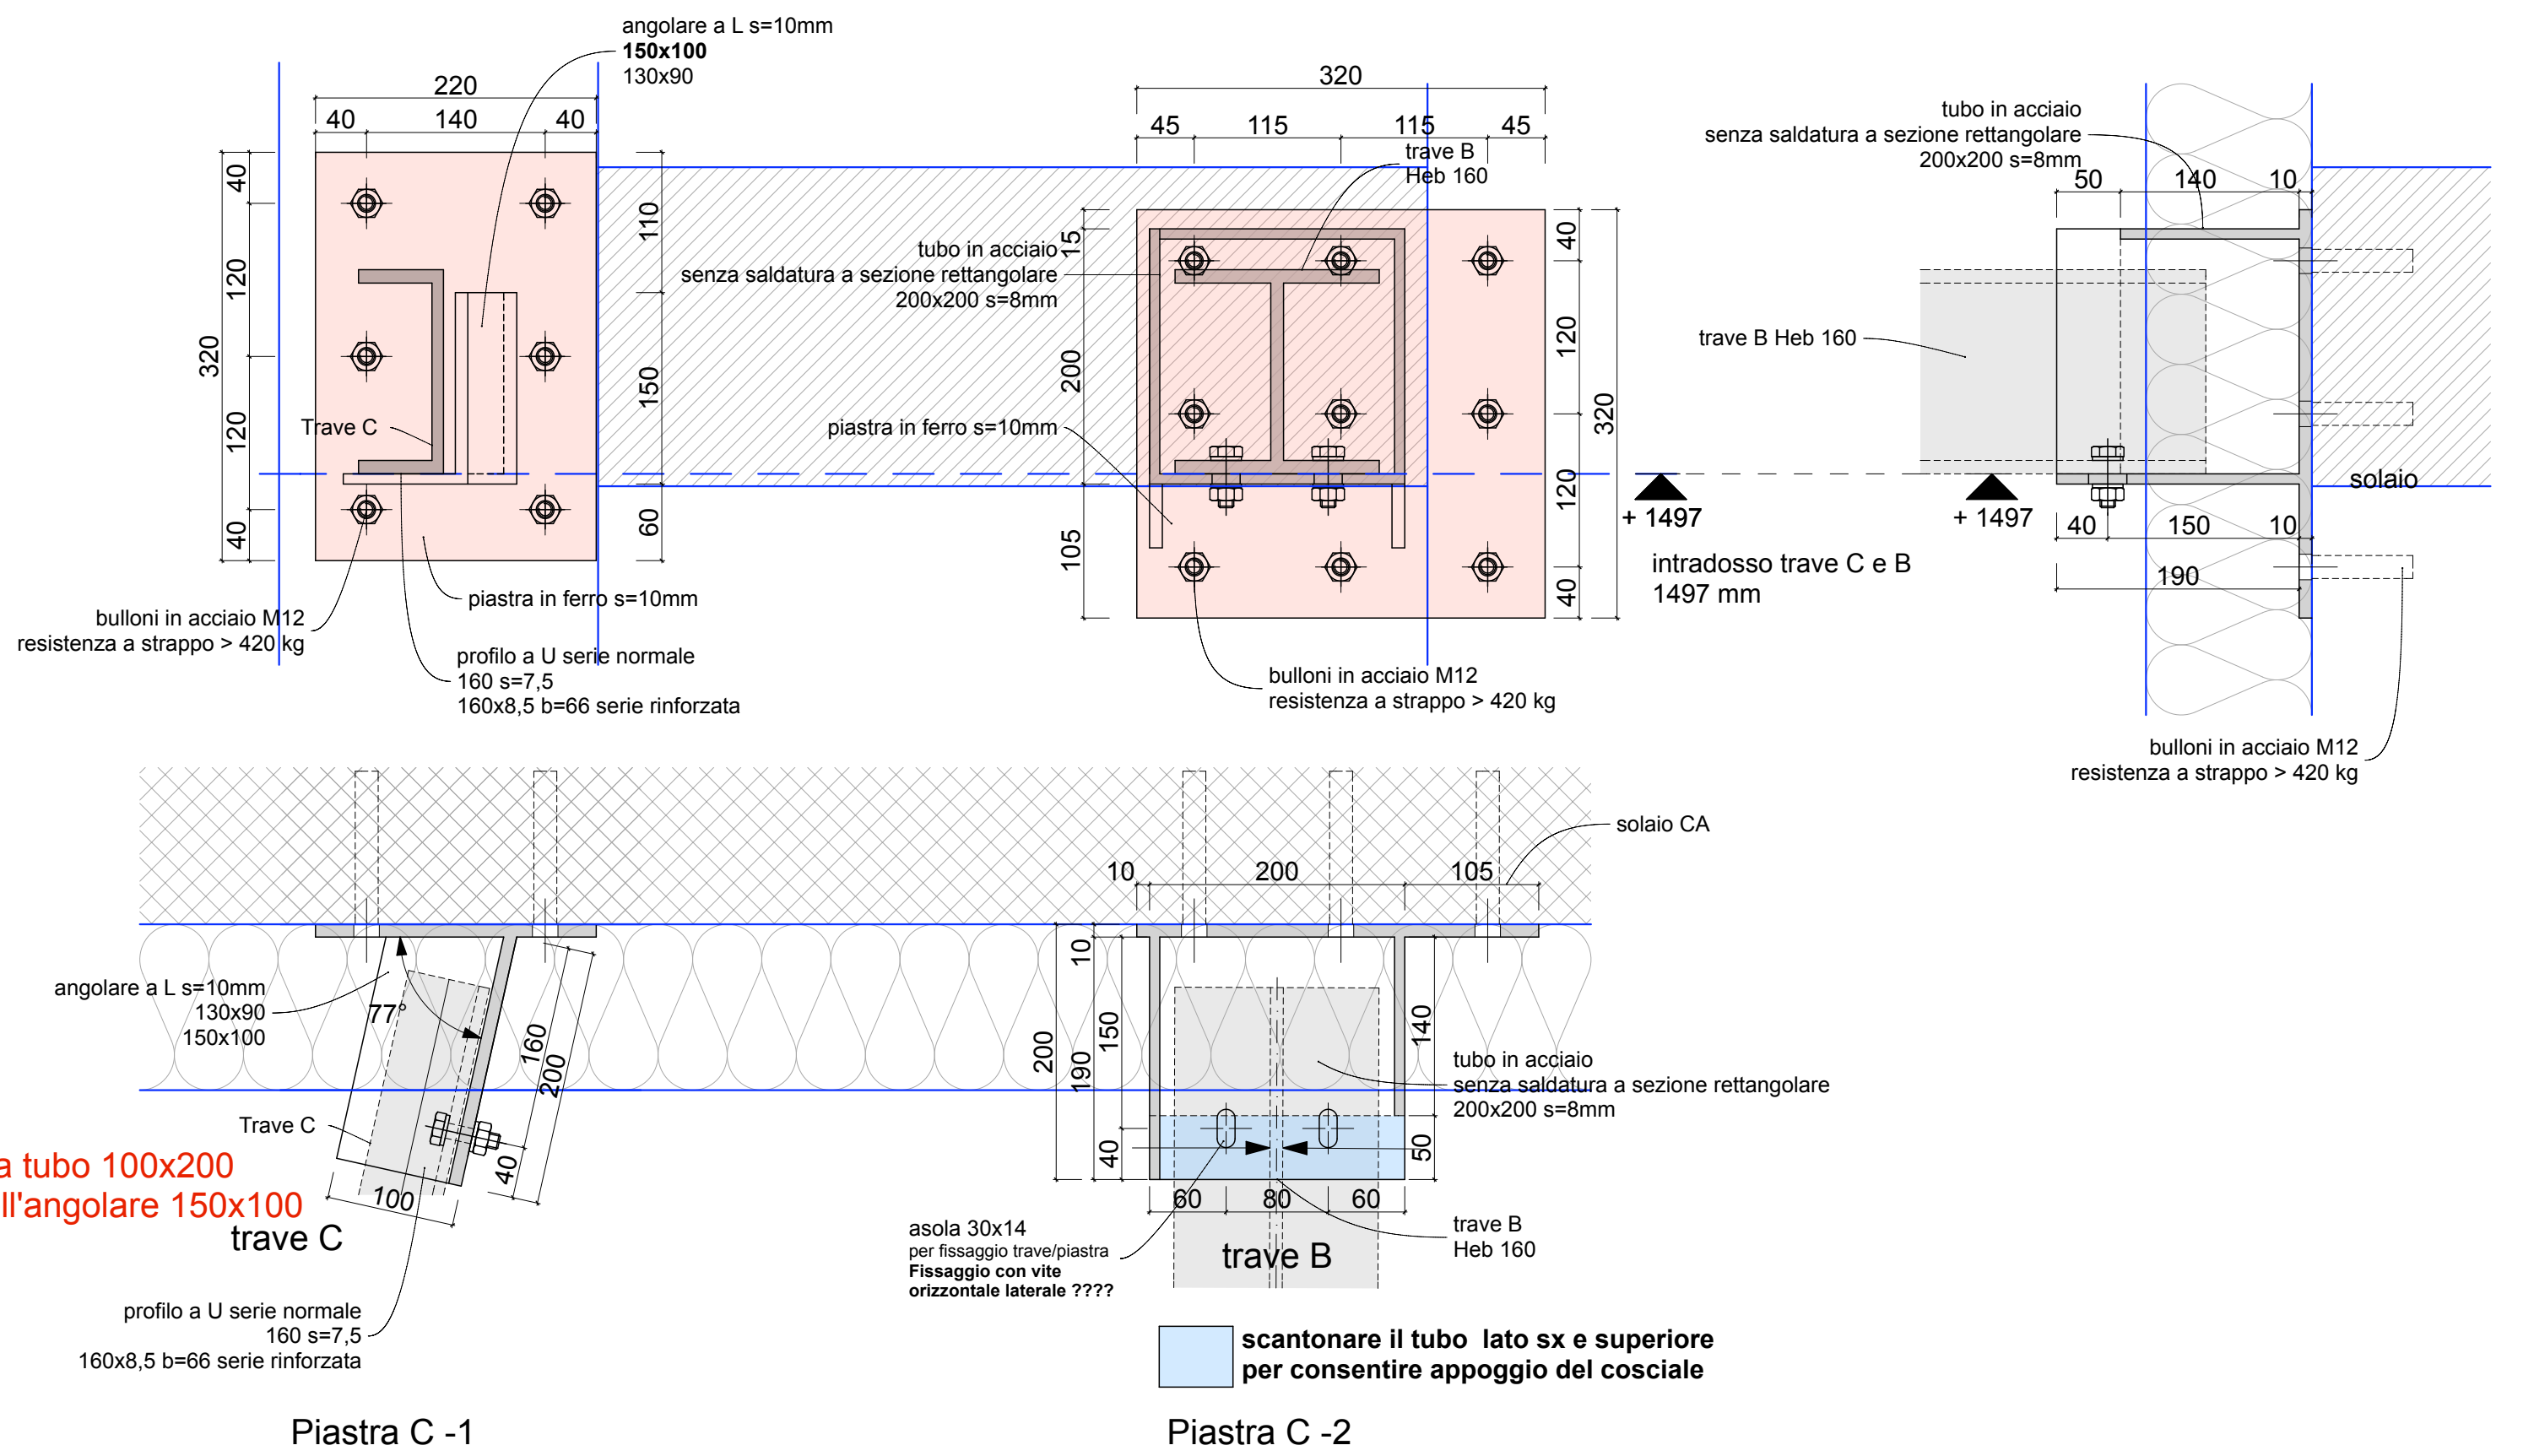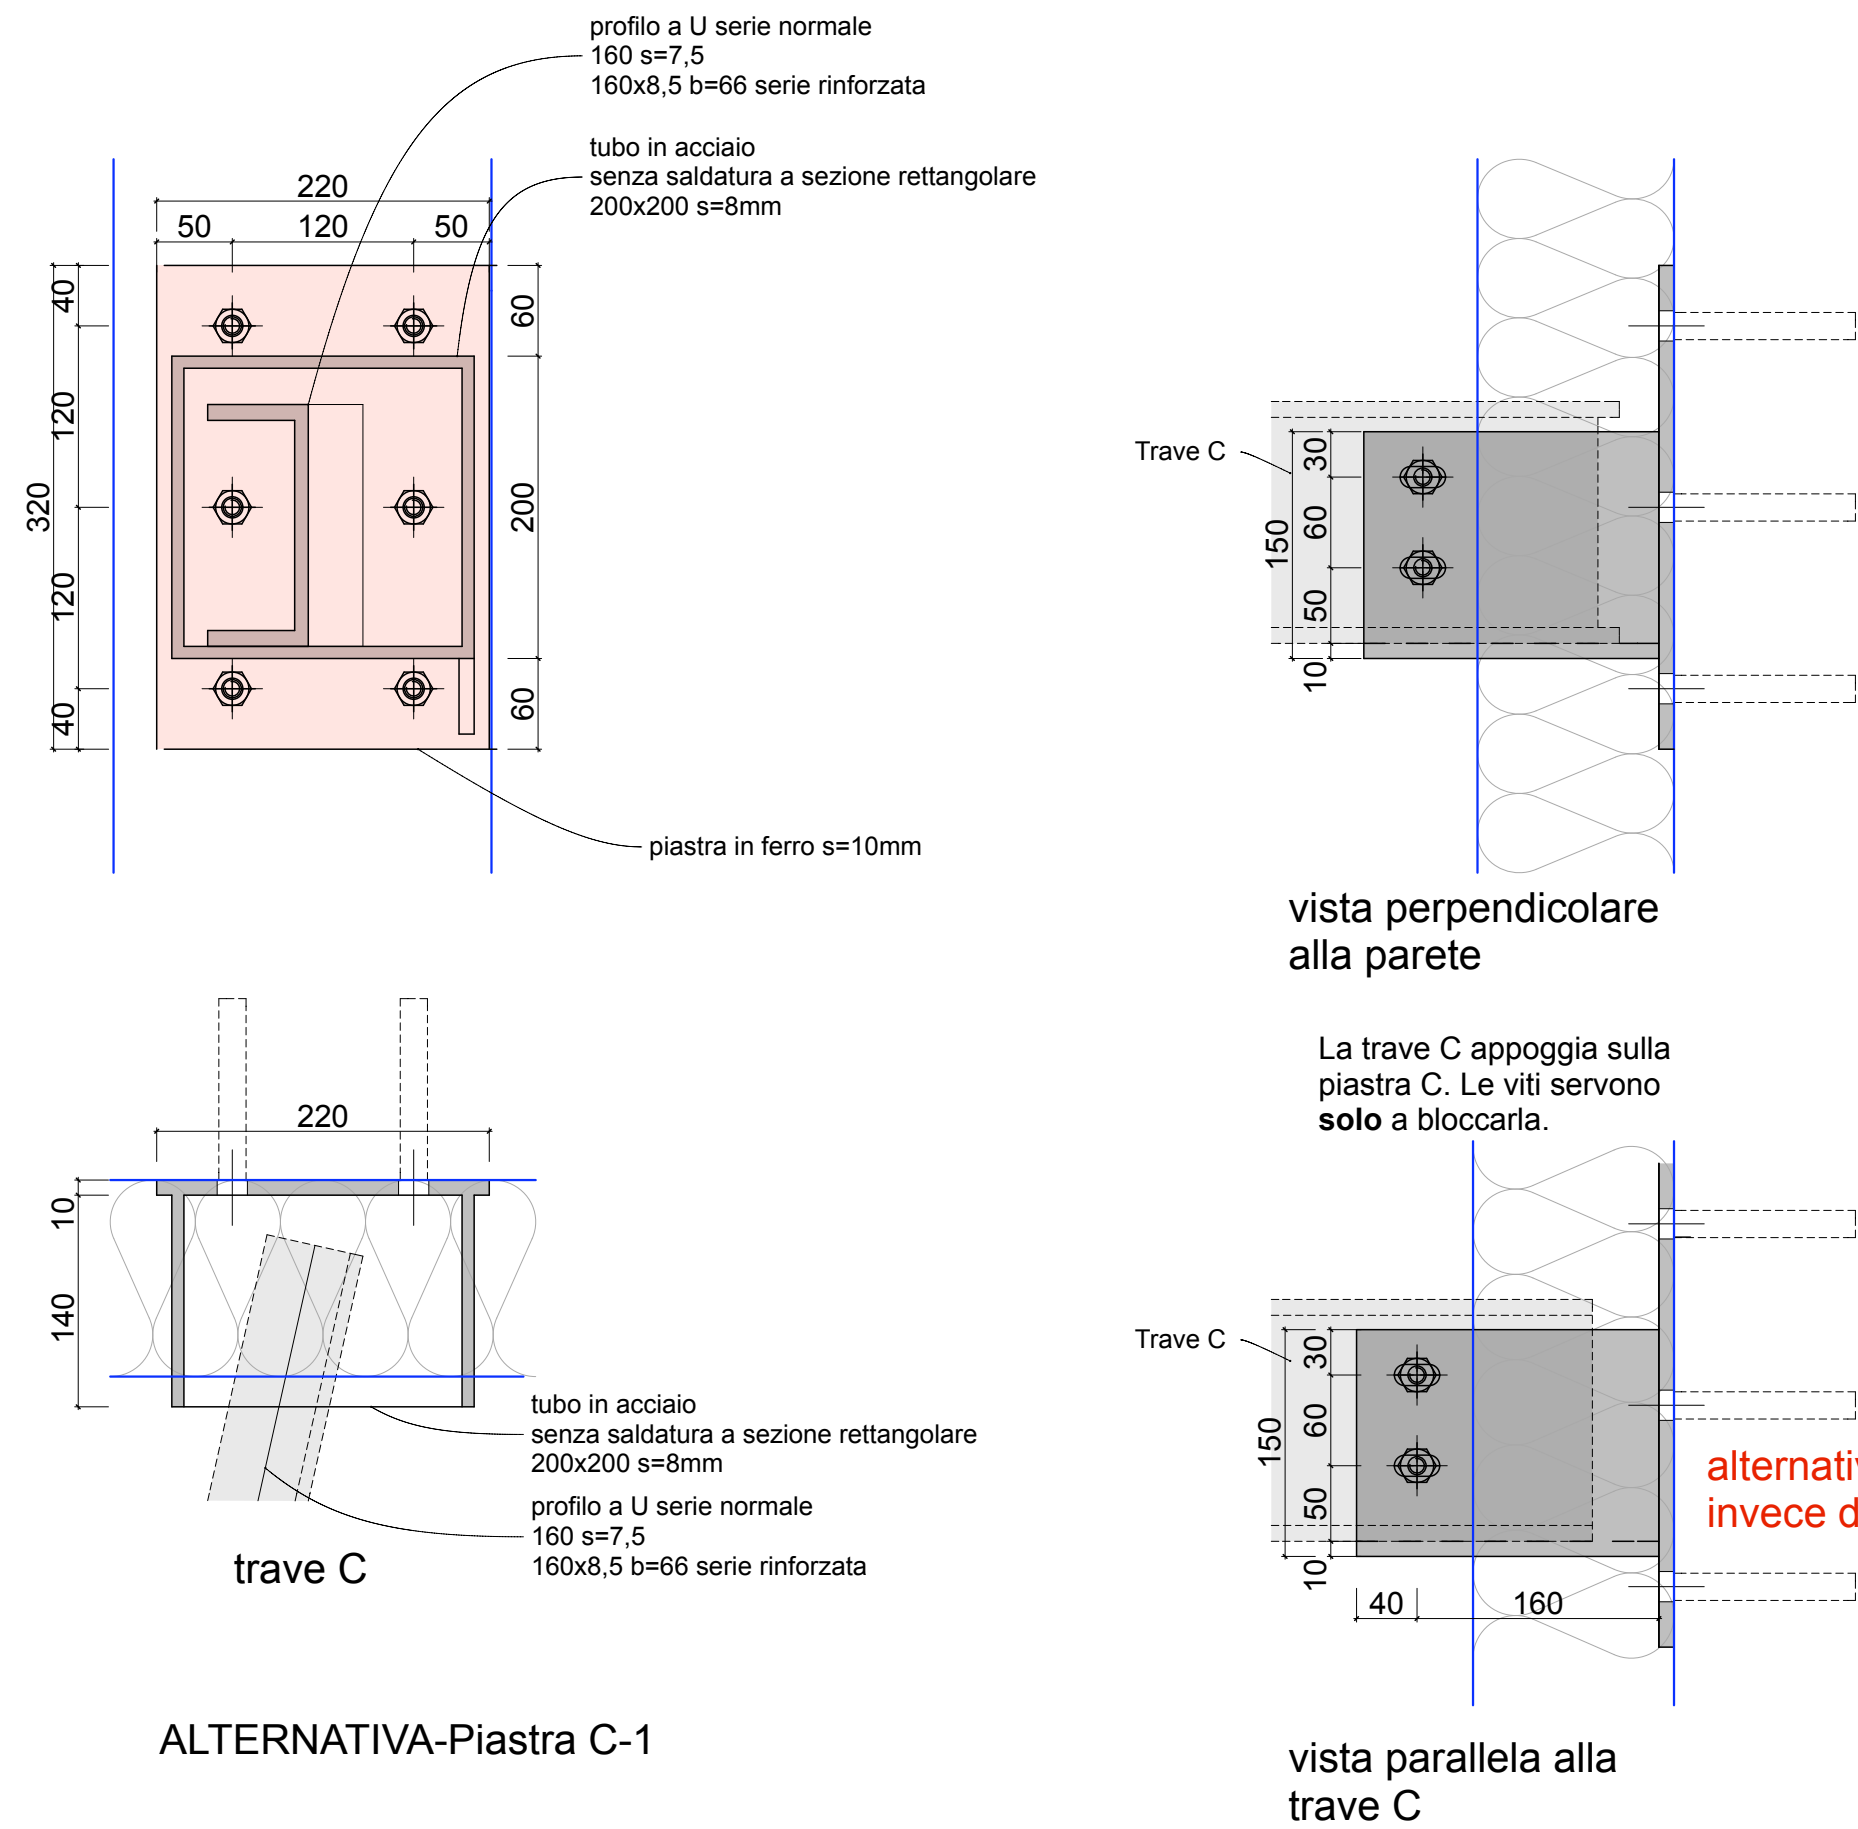

1:5

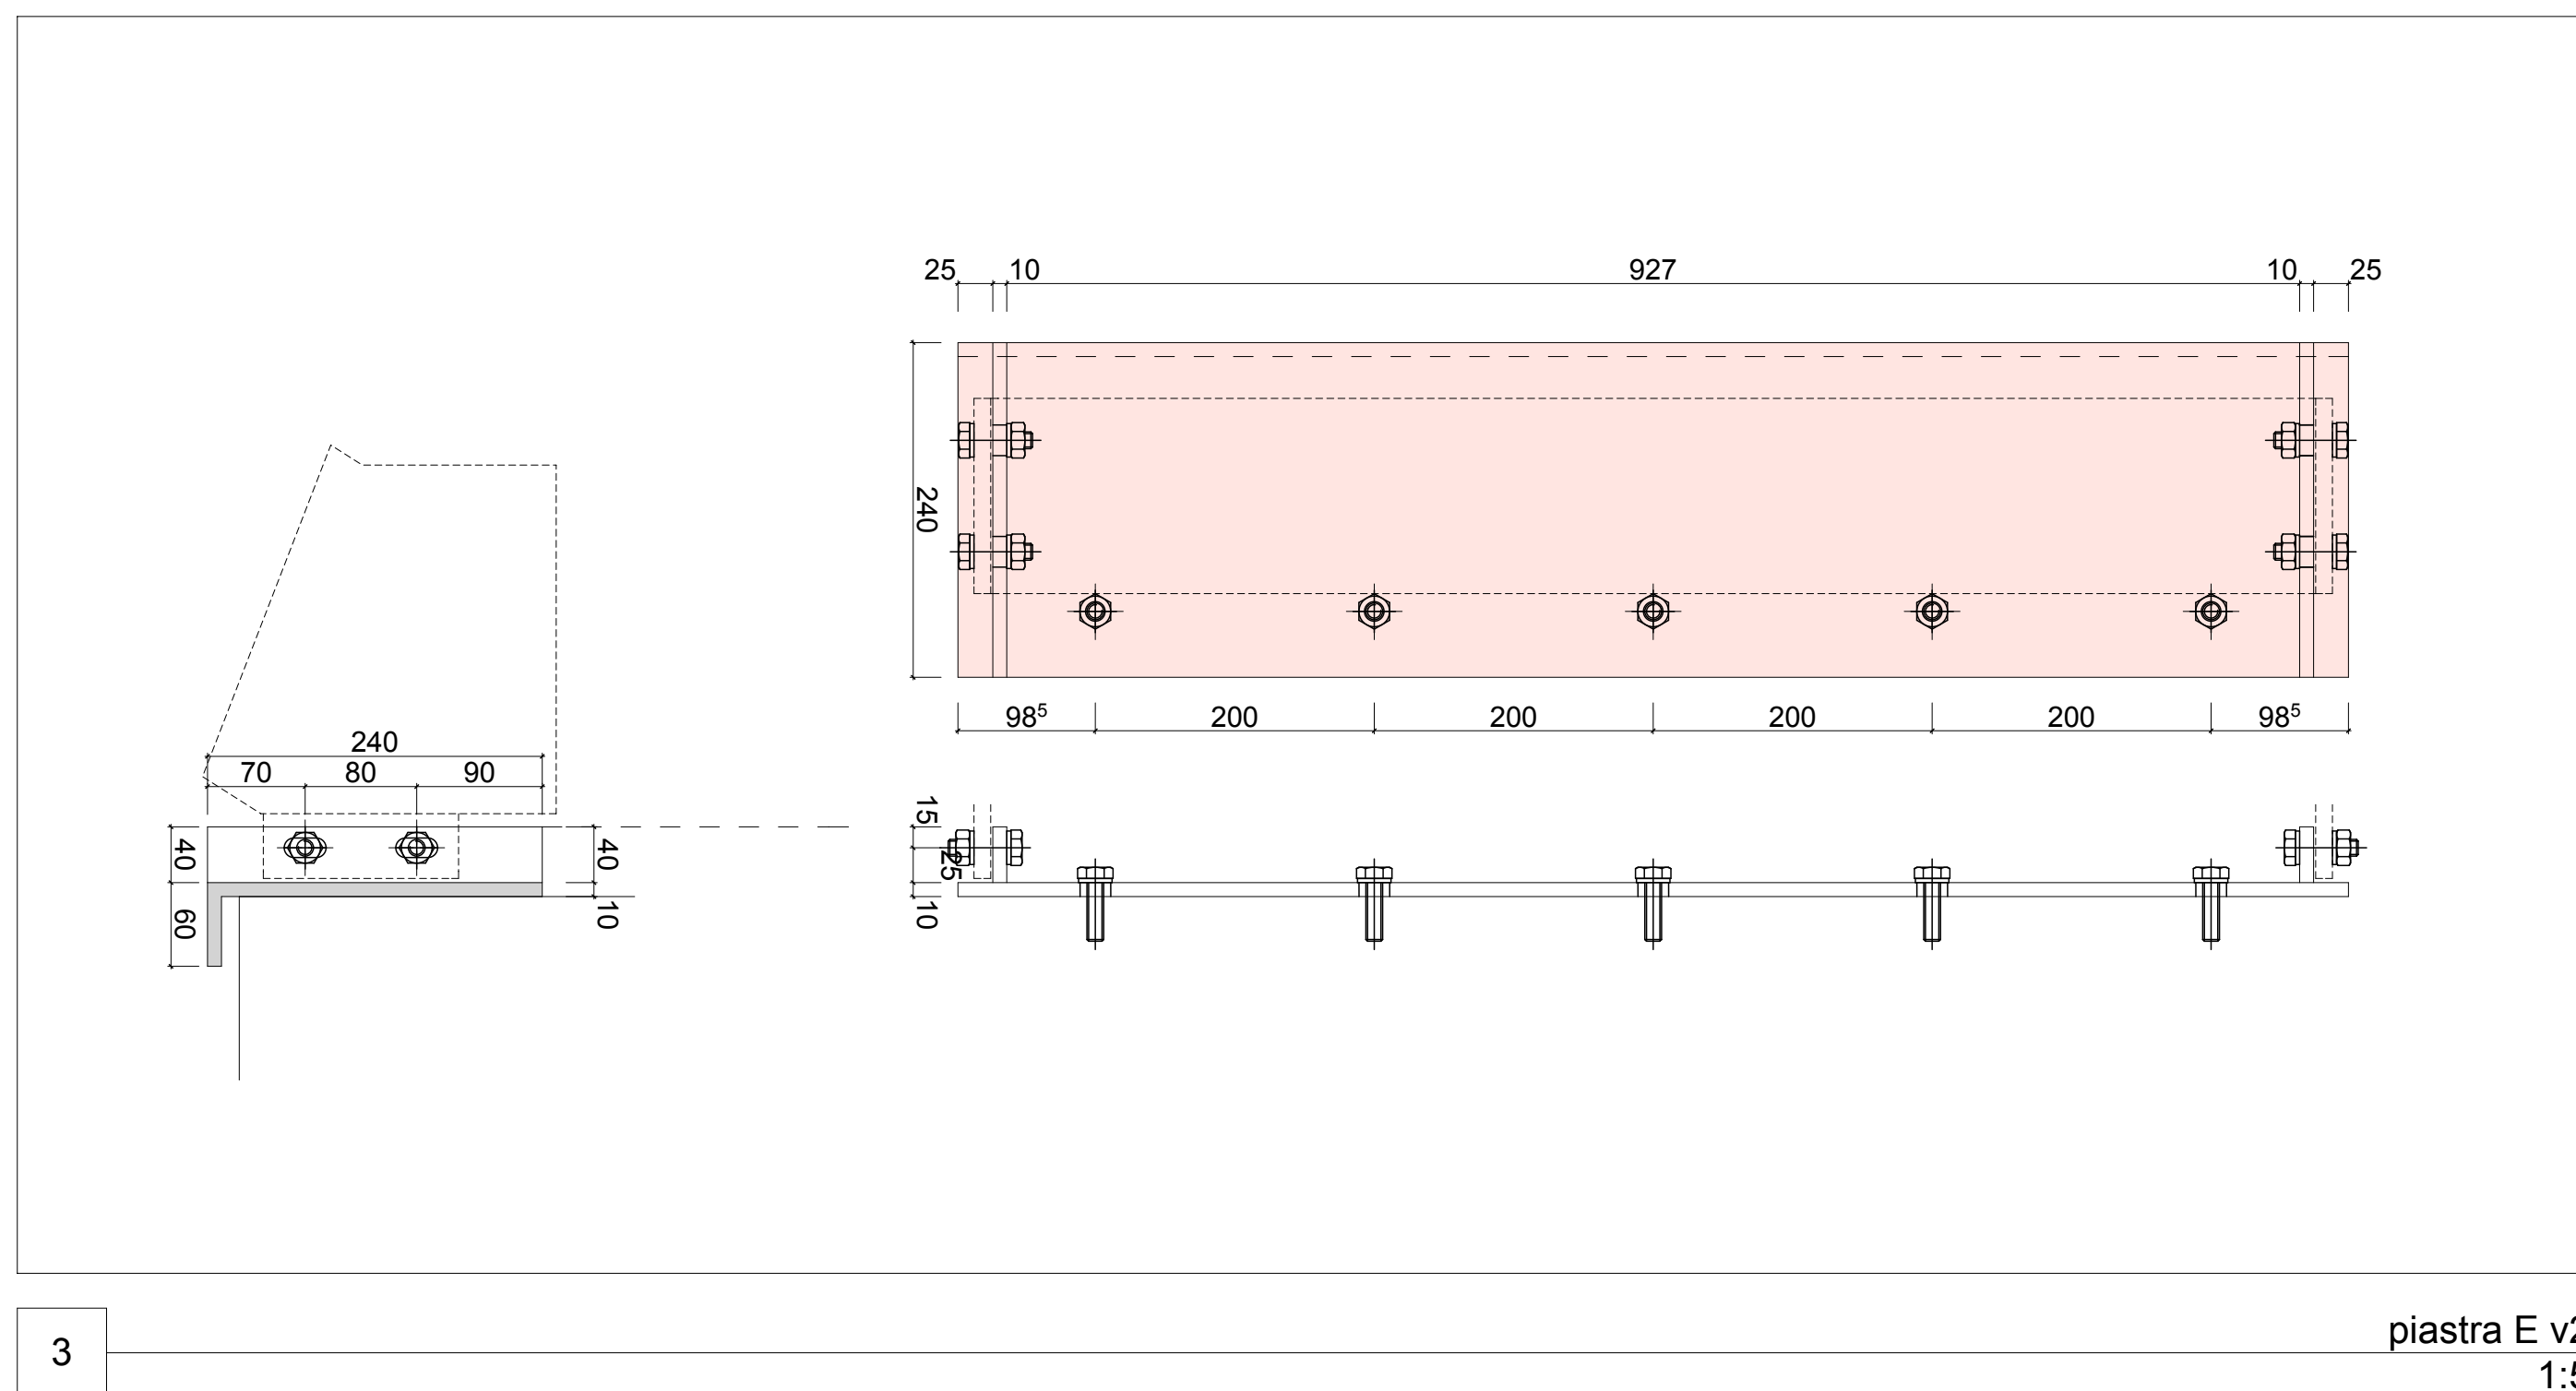


1:5

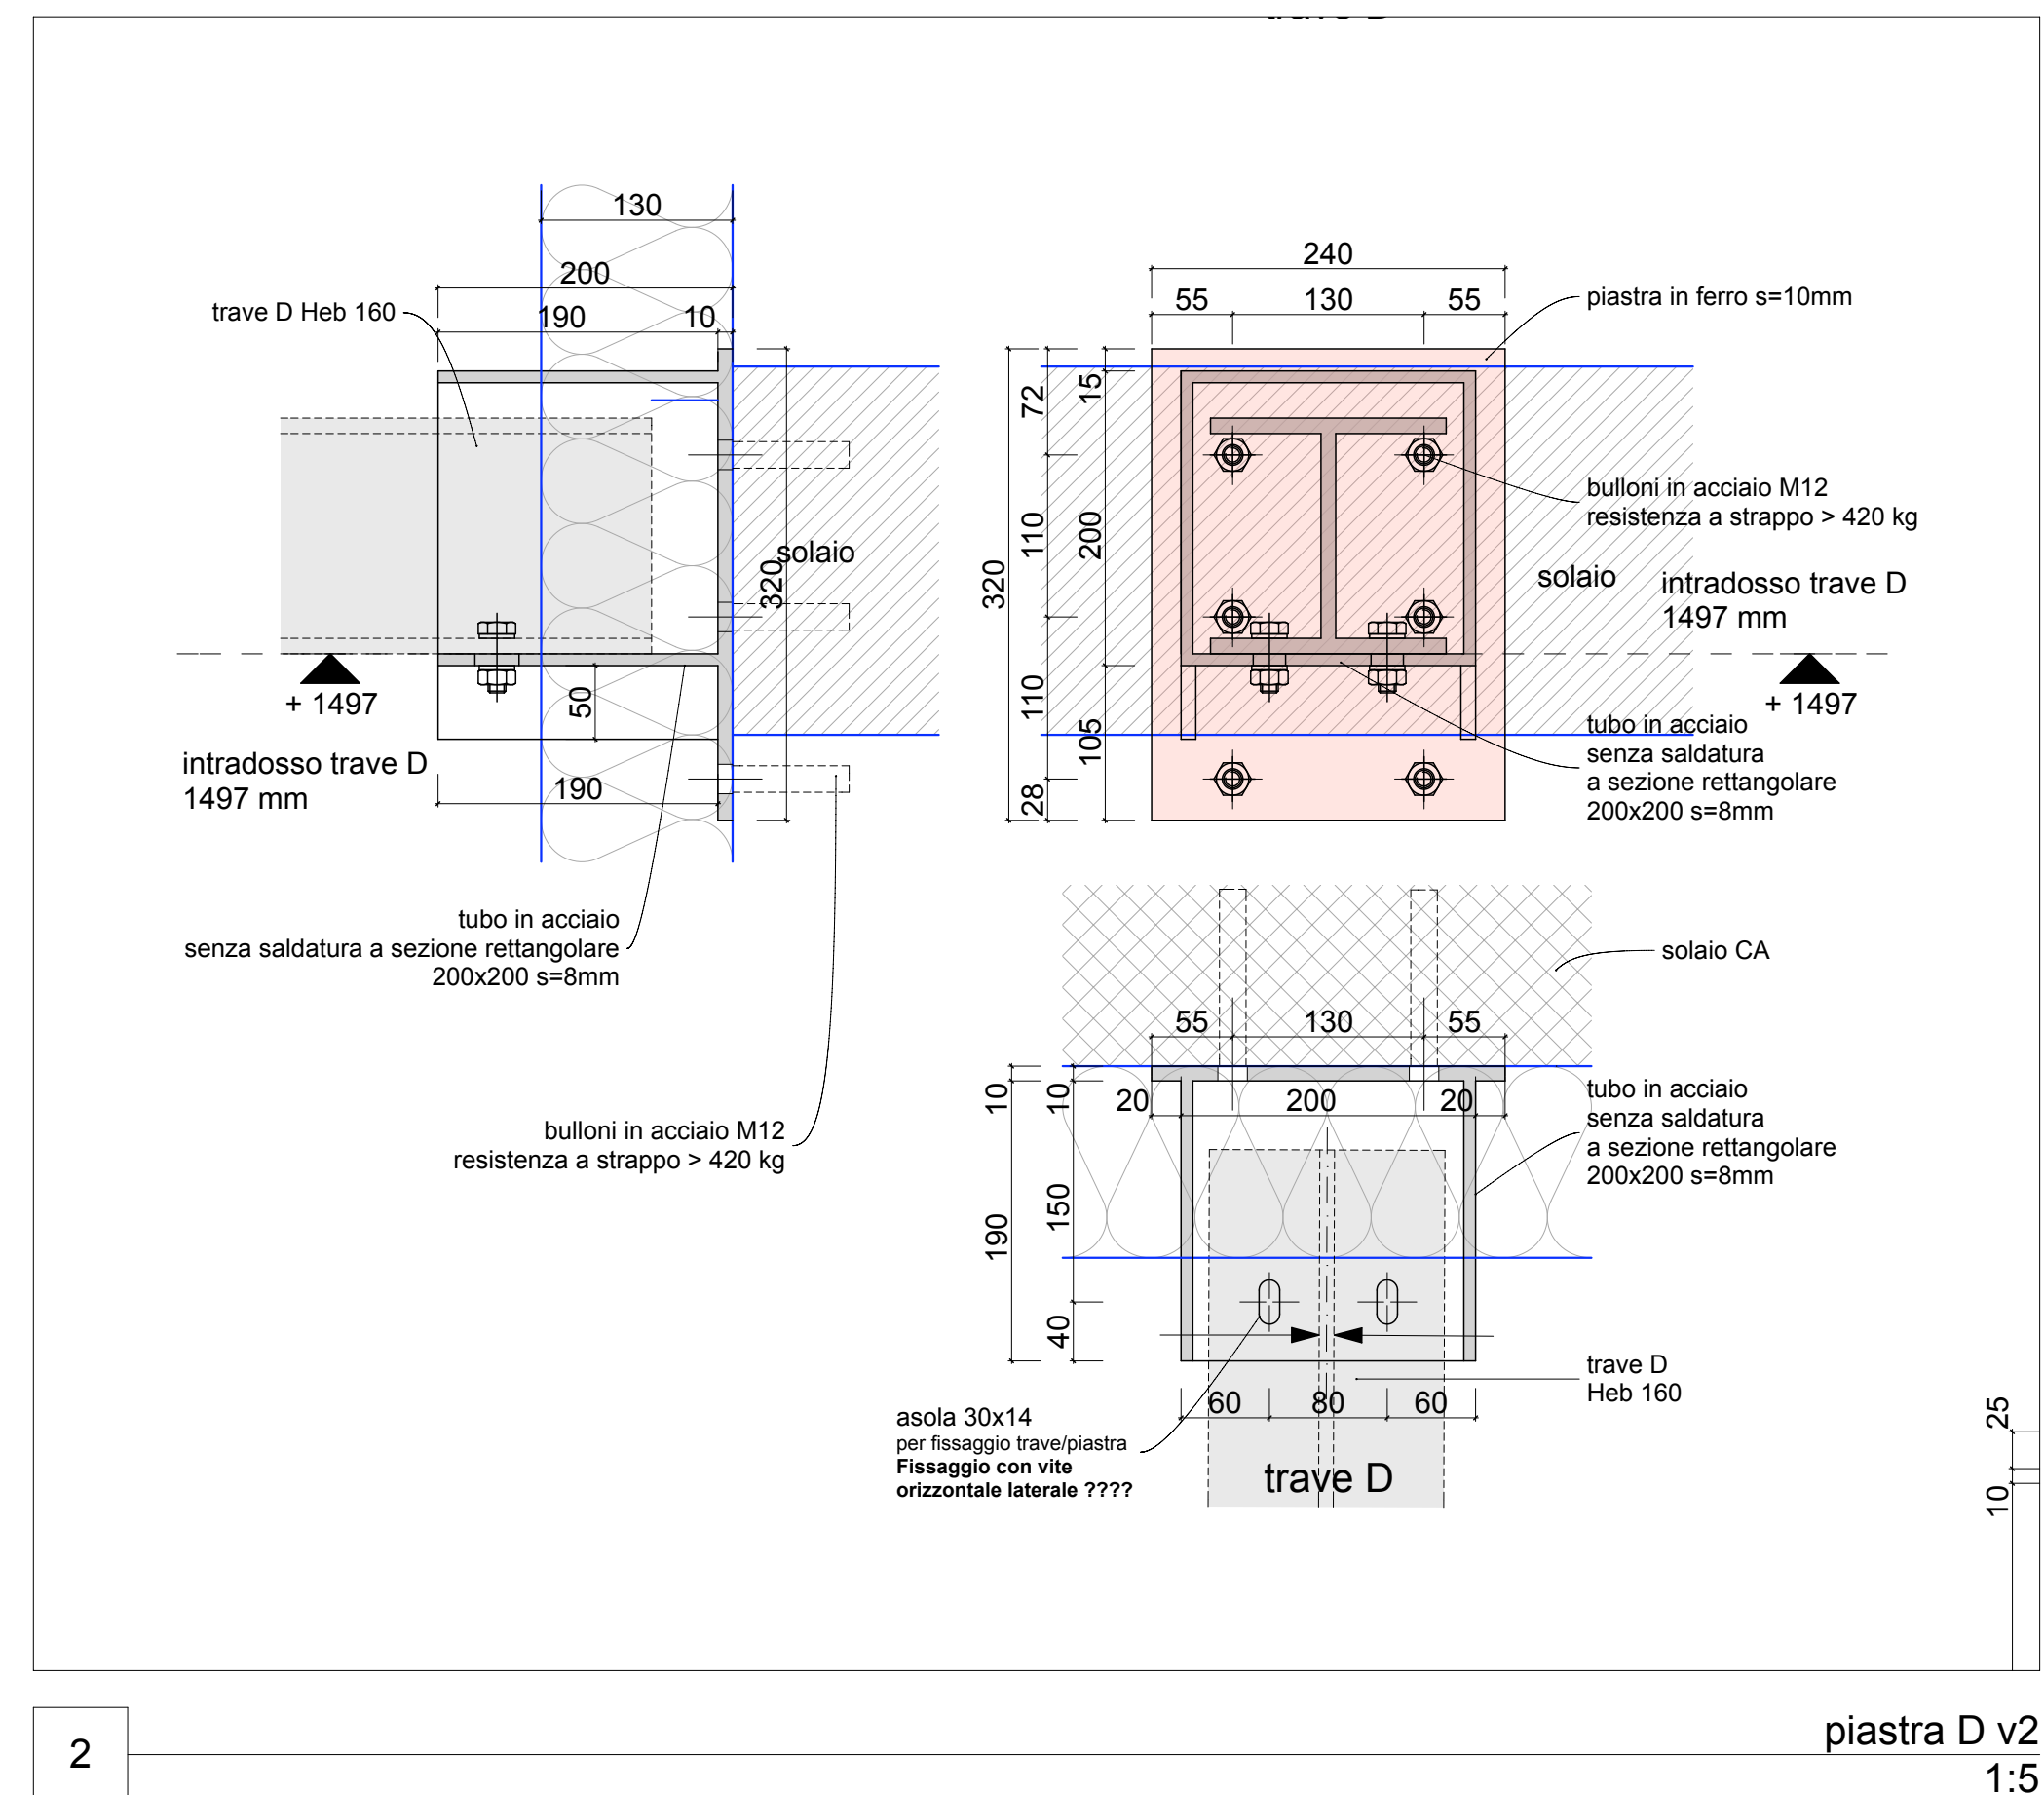


1:5




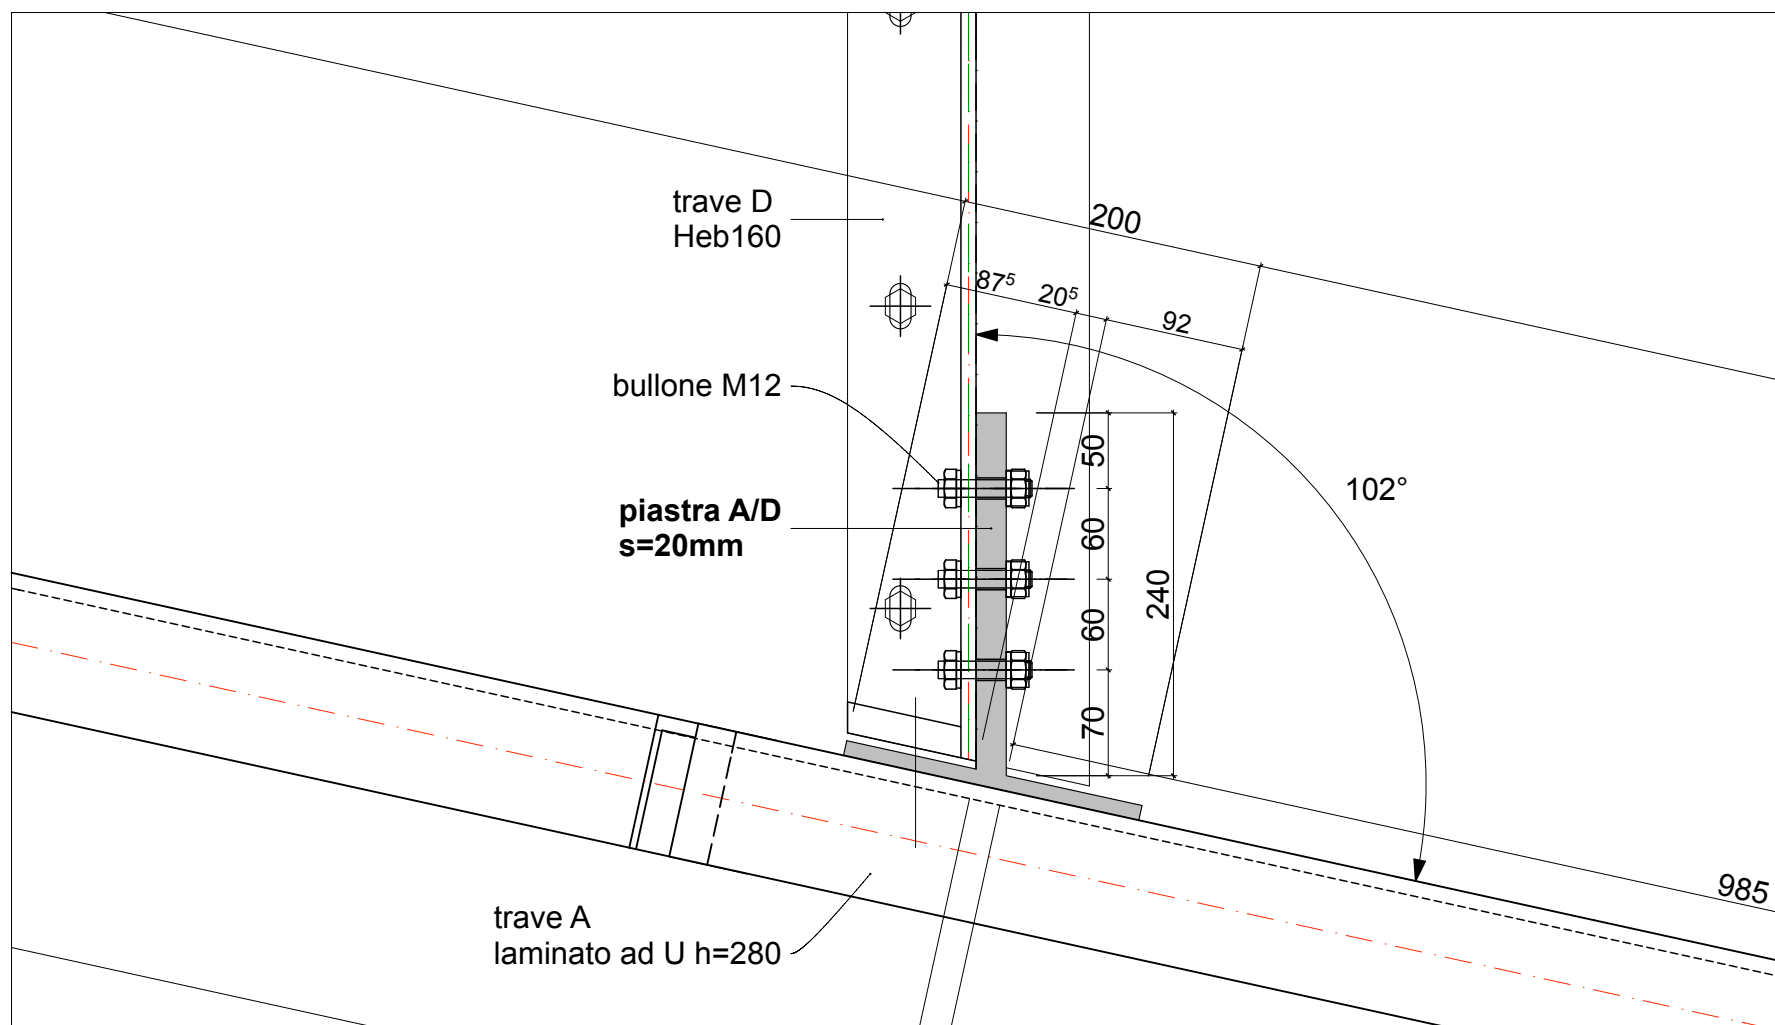


3d	piastra A/D 1:5
----	--------------------

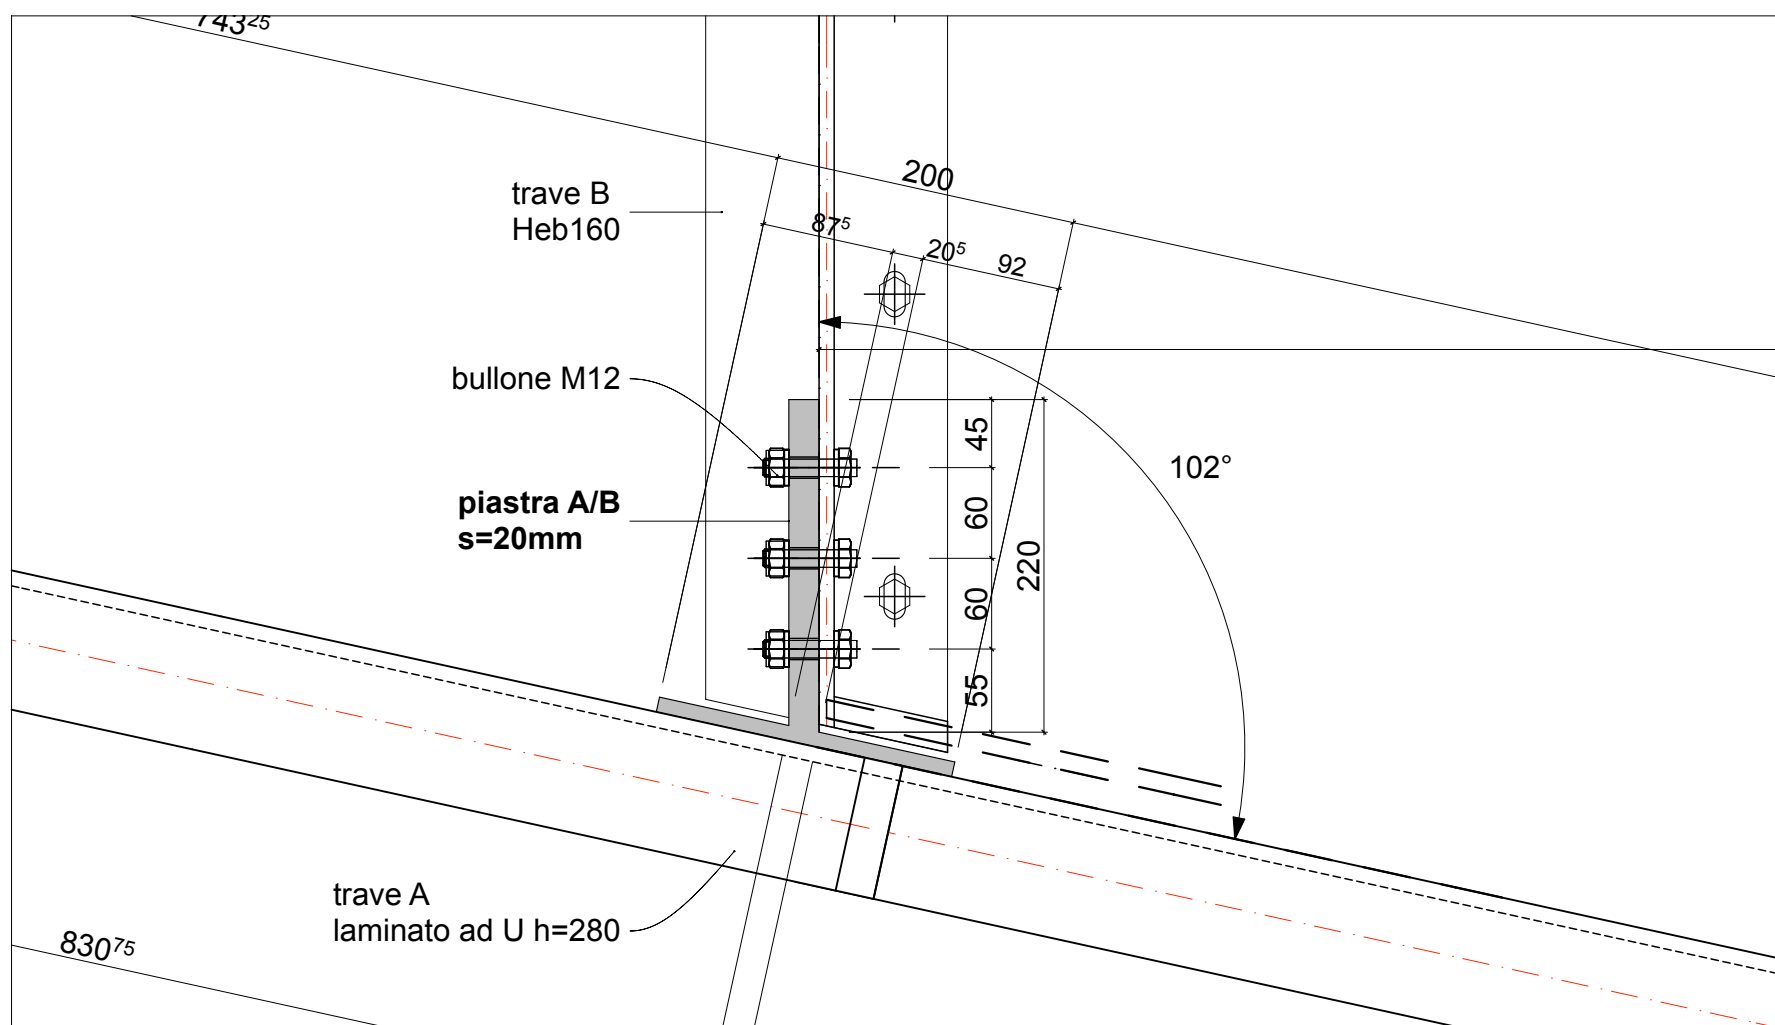


----	--------------------

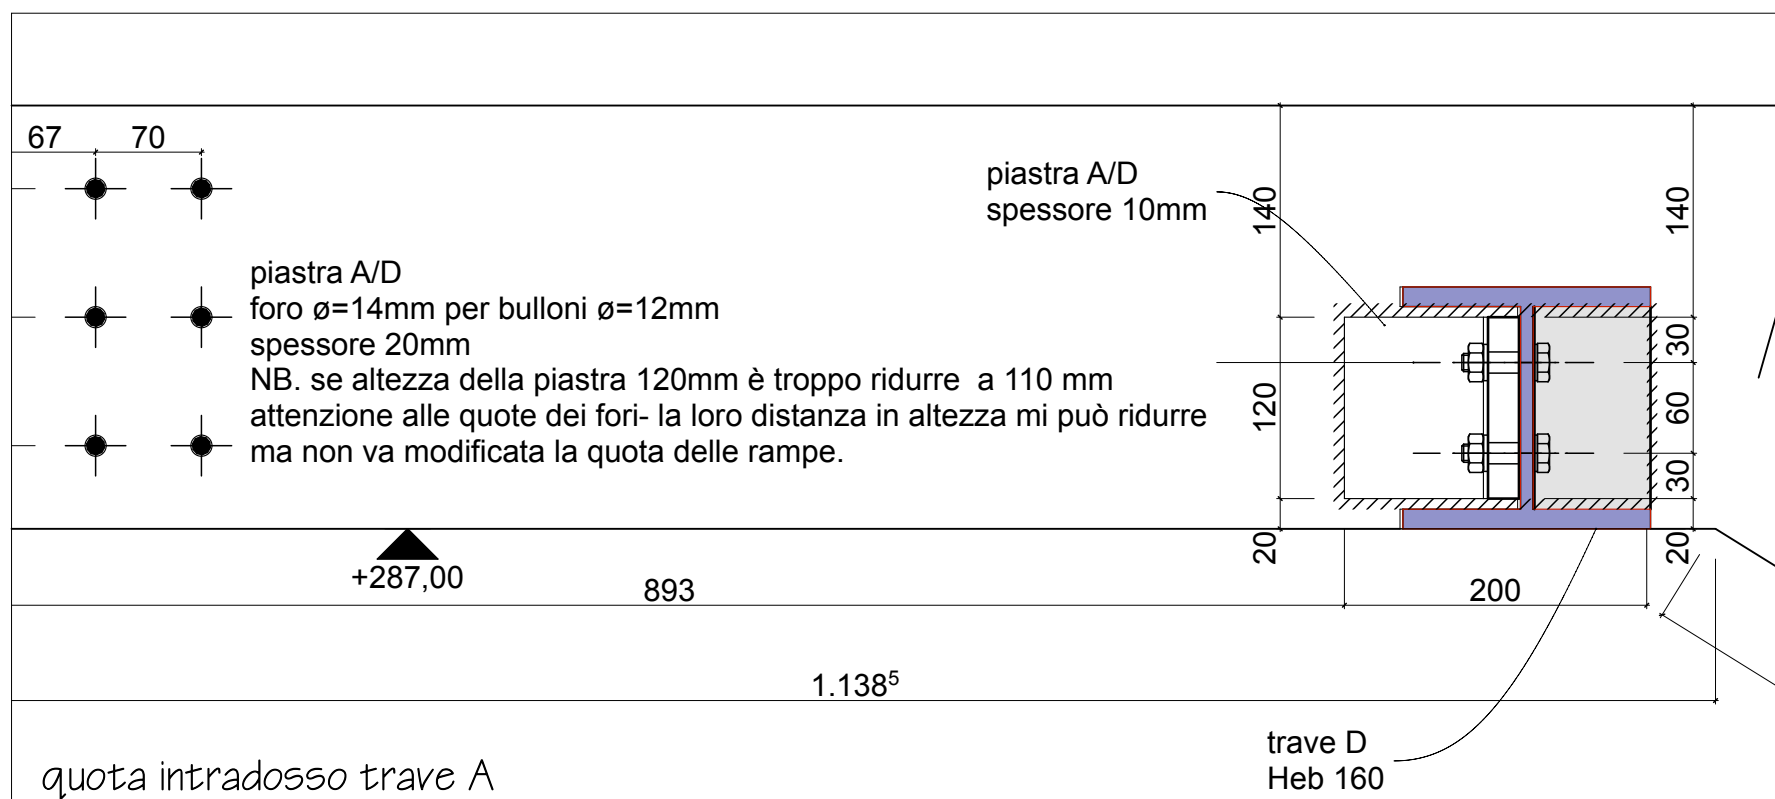



S-10 piastra A/D Sezione 1:5

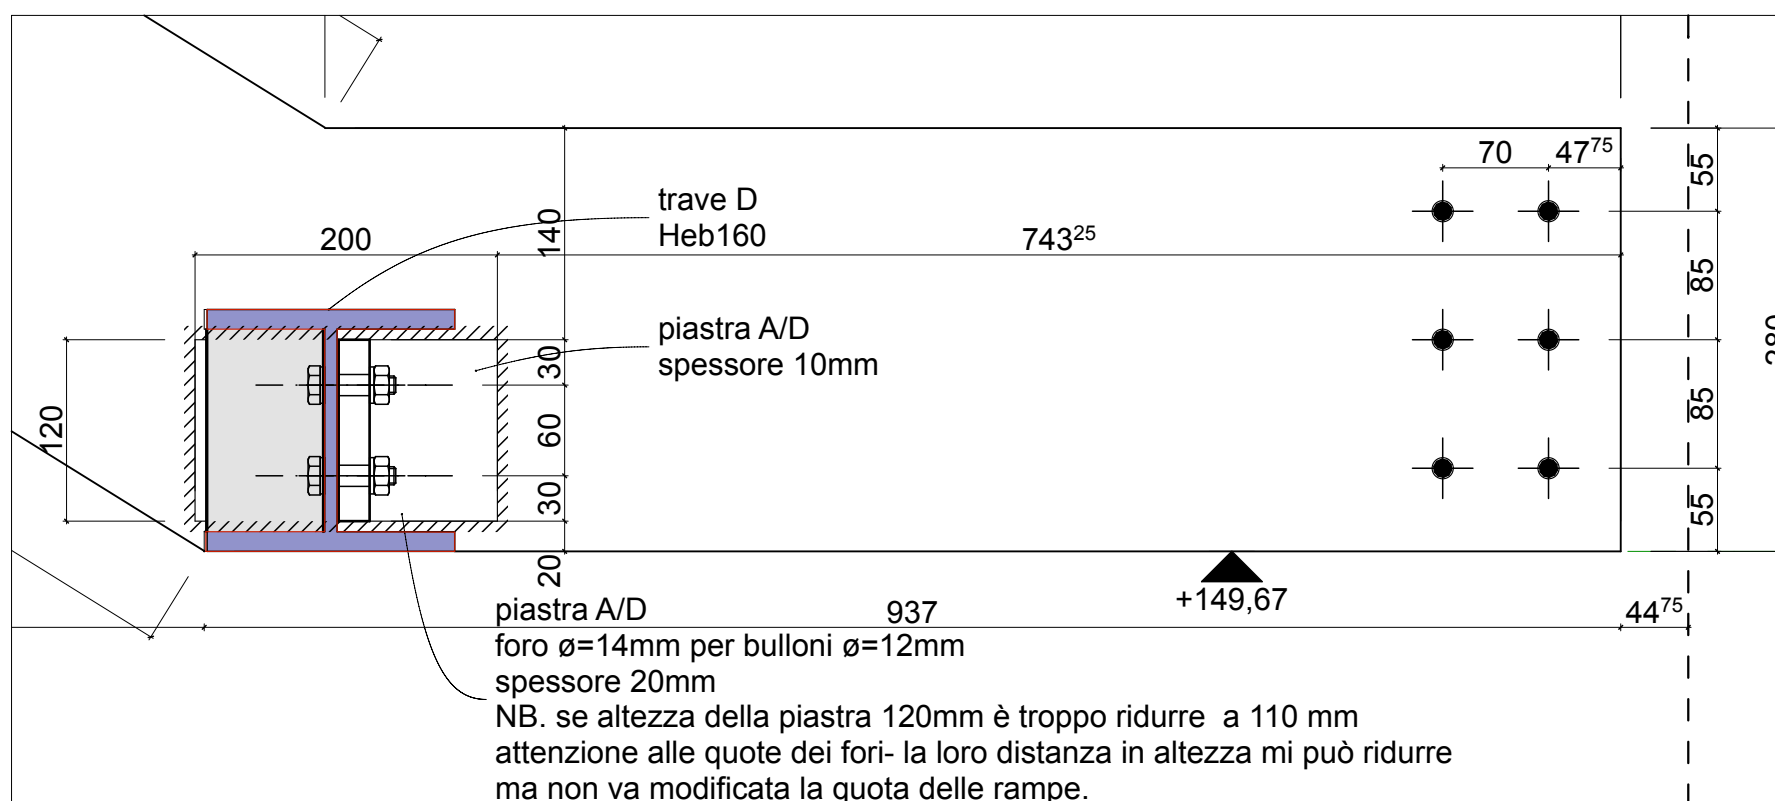

S-10 piastra A/b Sezione 1:5

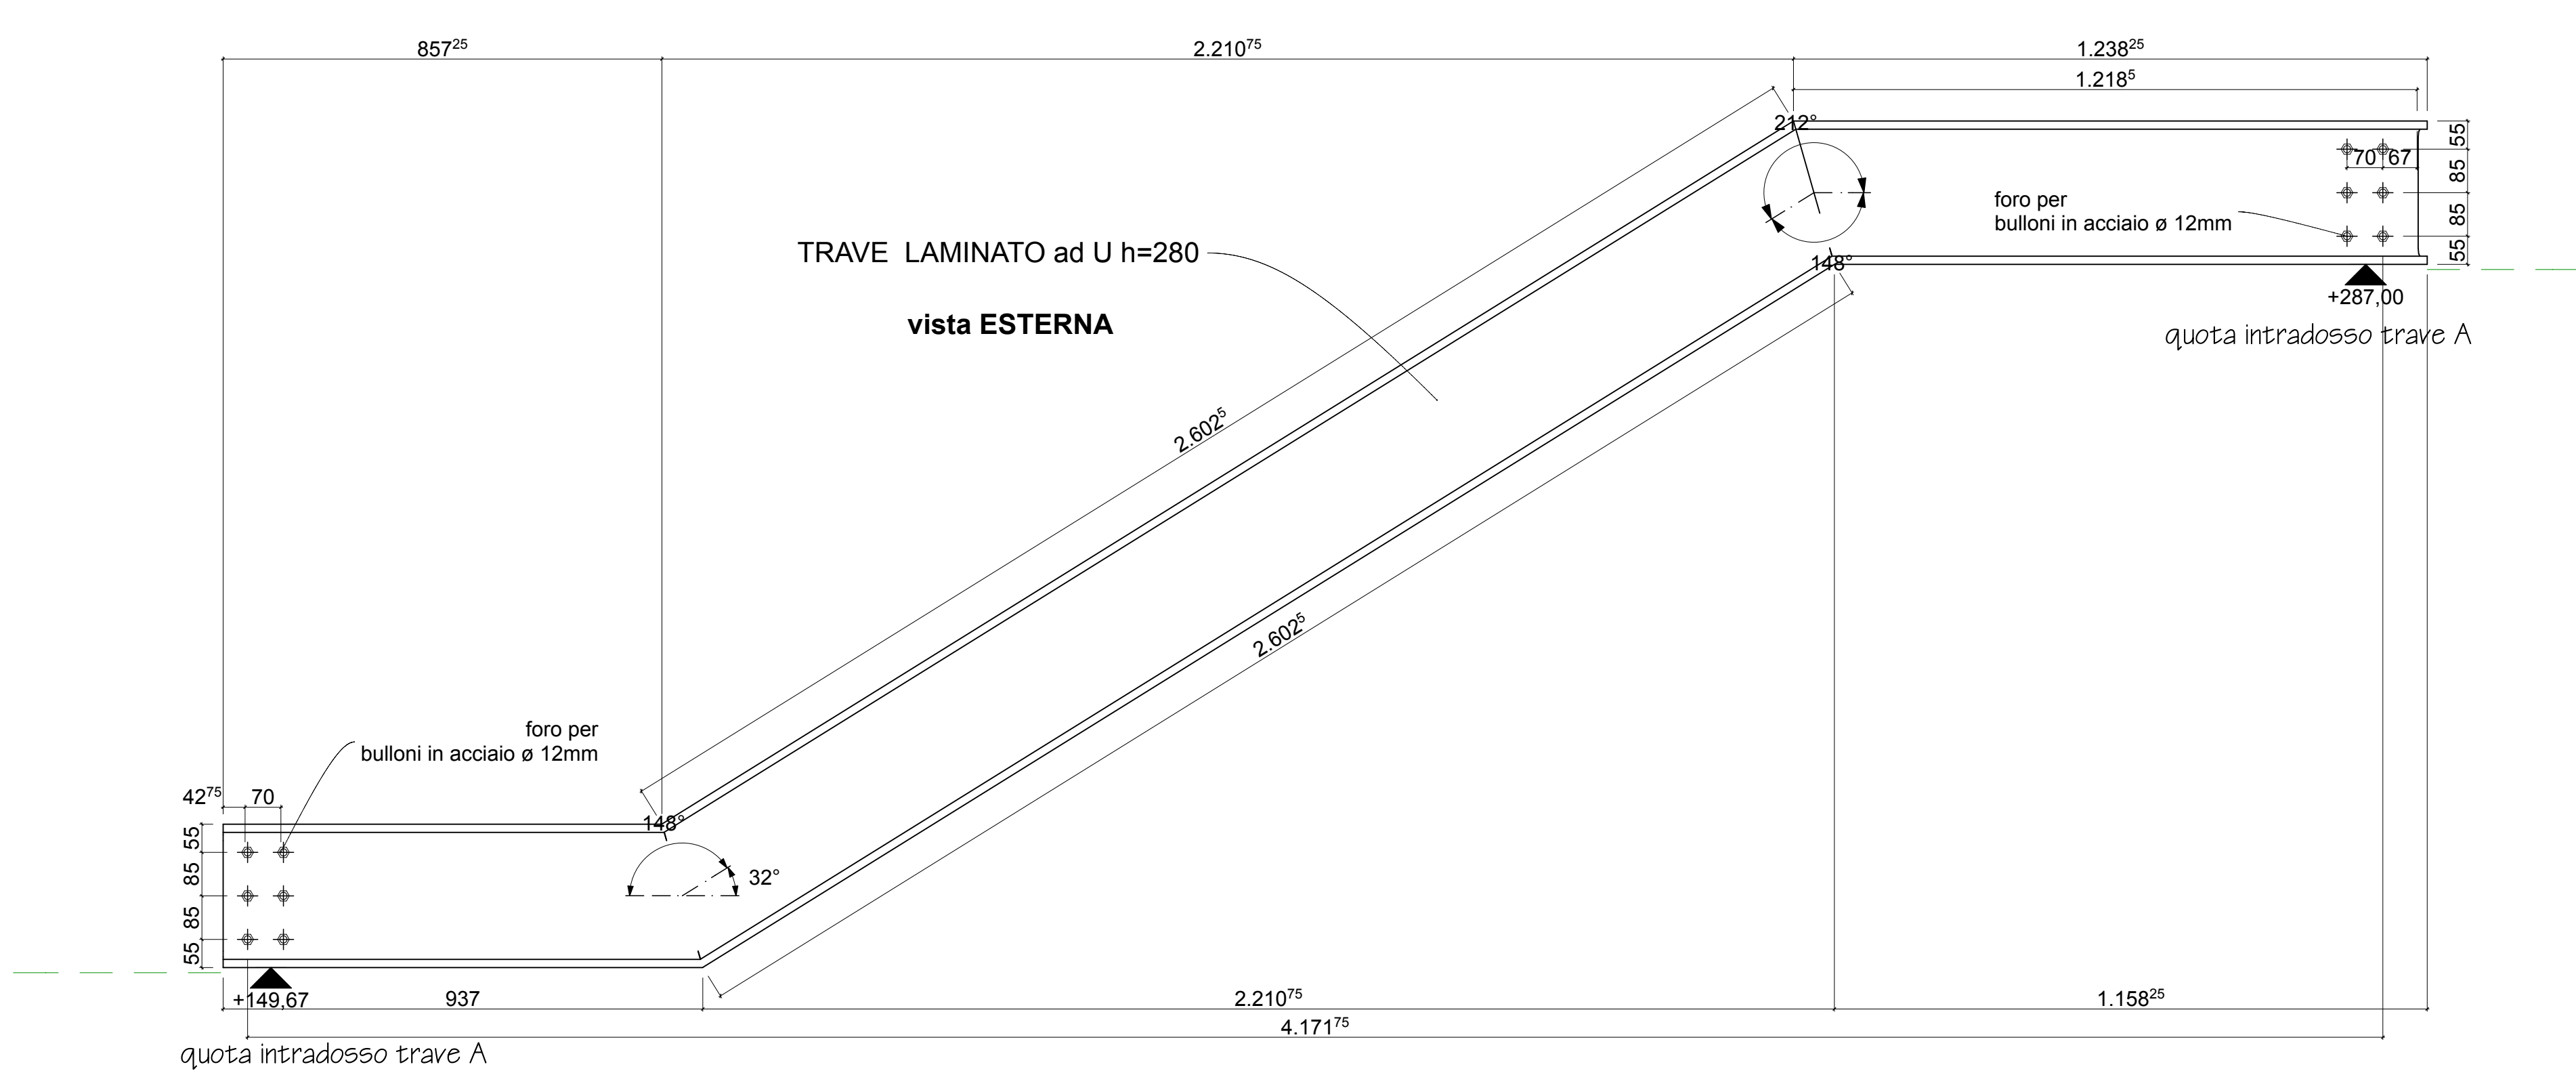

S-03	trave A-sez 4: 1:1
------	-----------------------

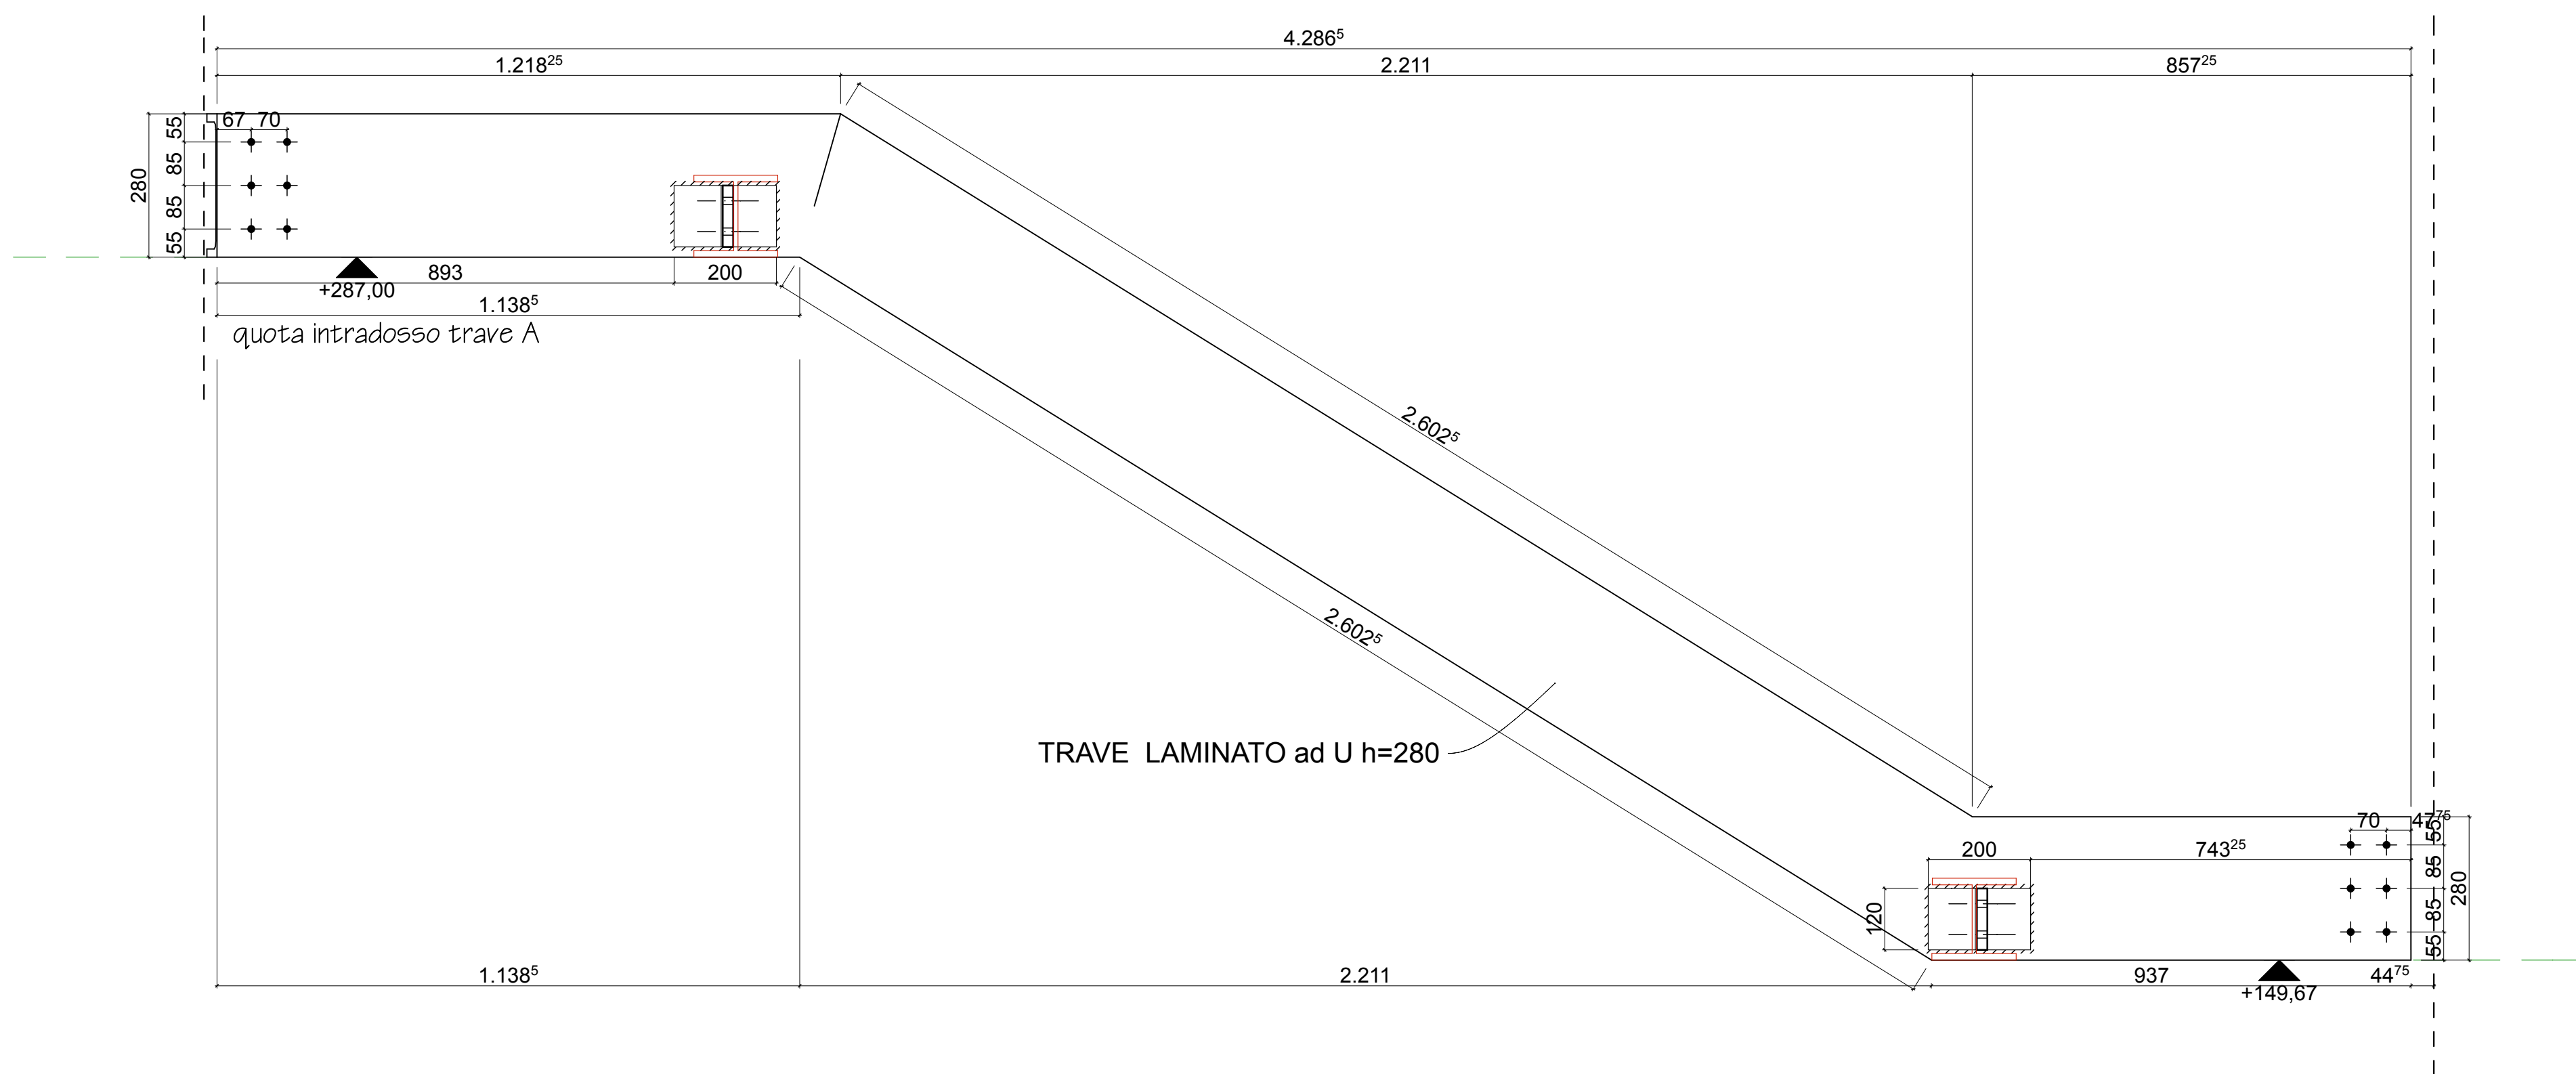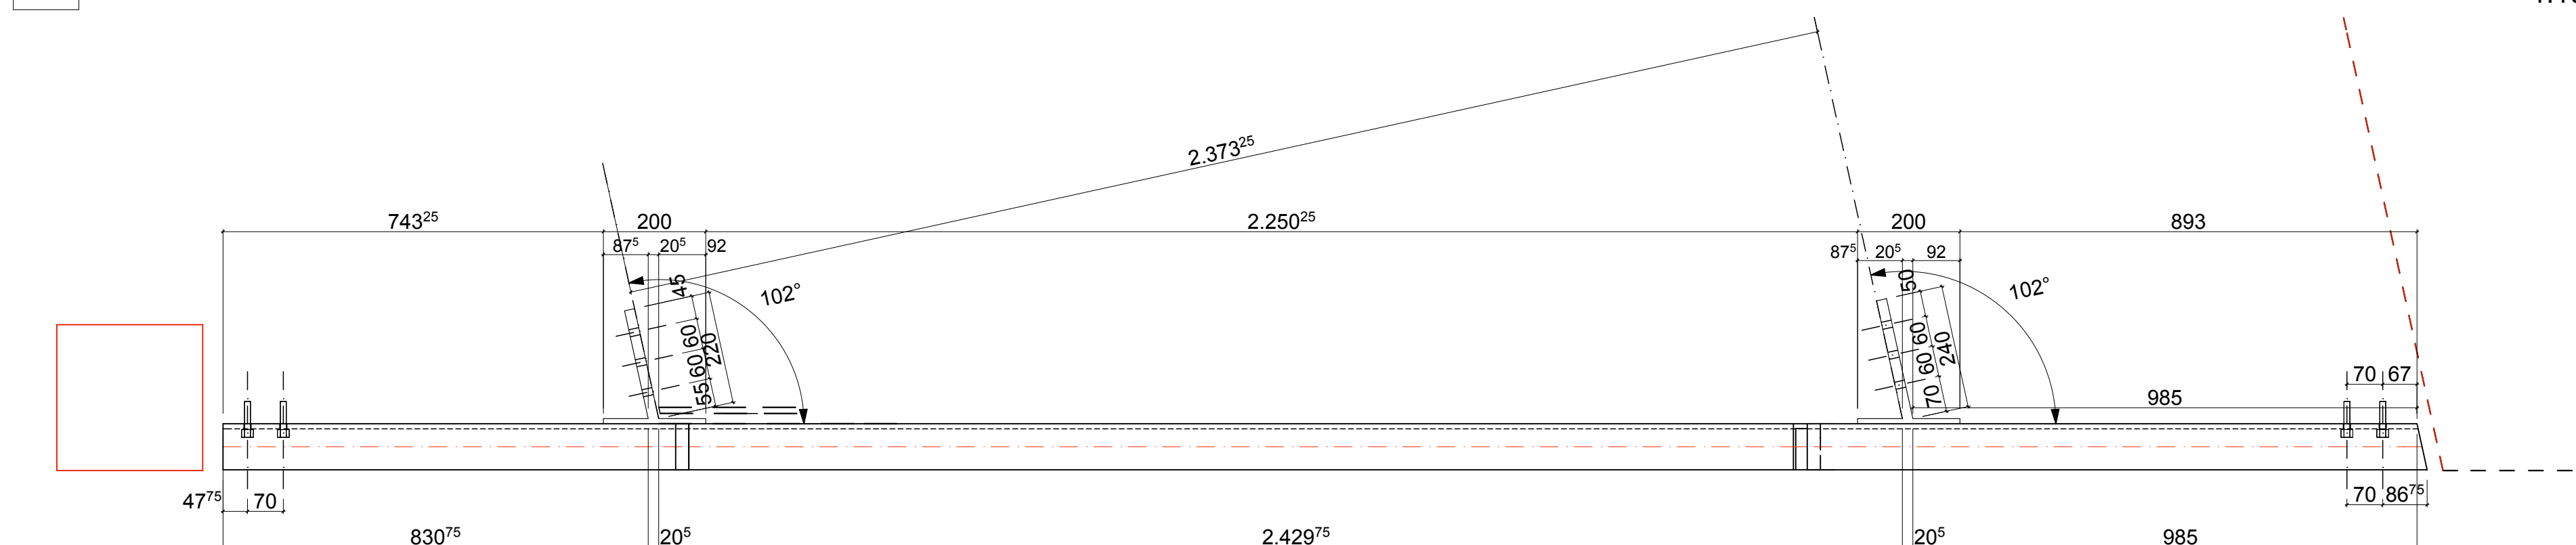

S-10 trave A-sez 4  
1:1

[illegible]